


План 2-го этажа

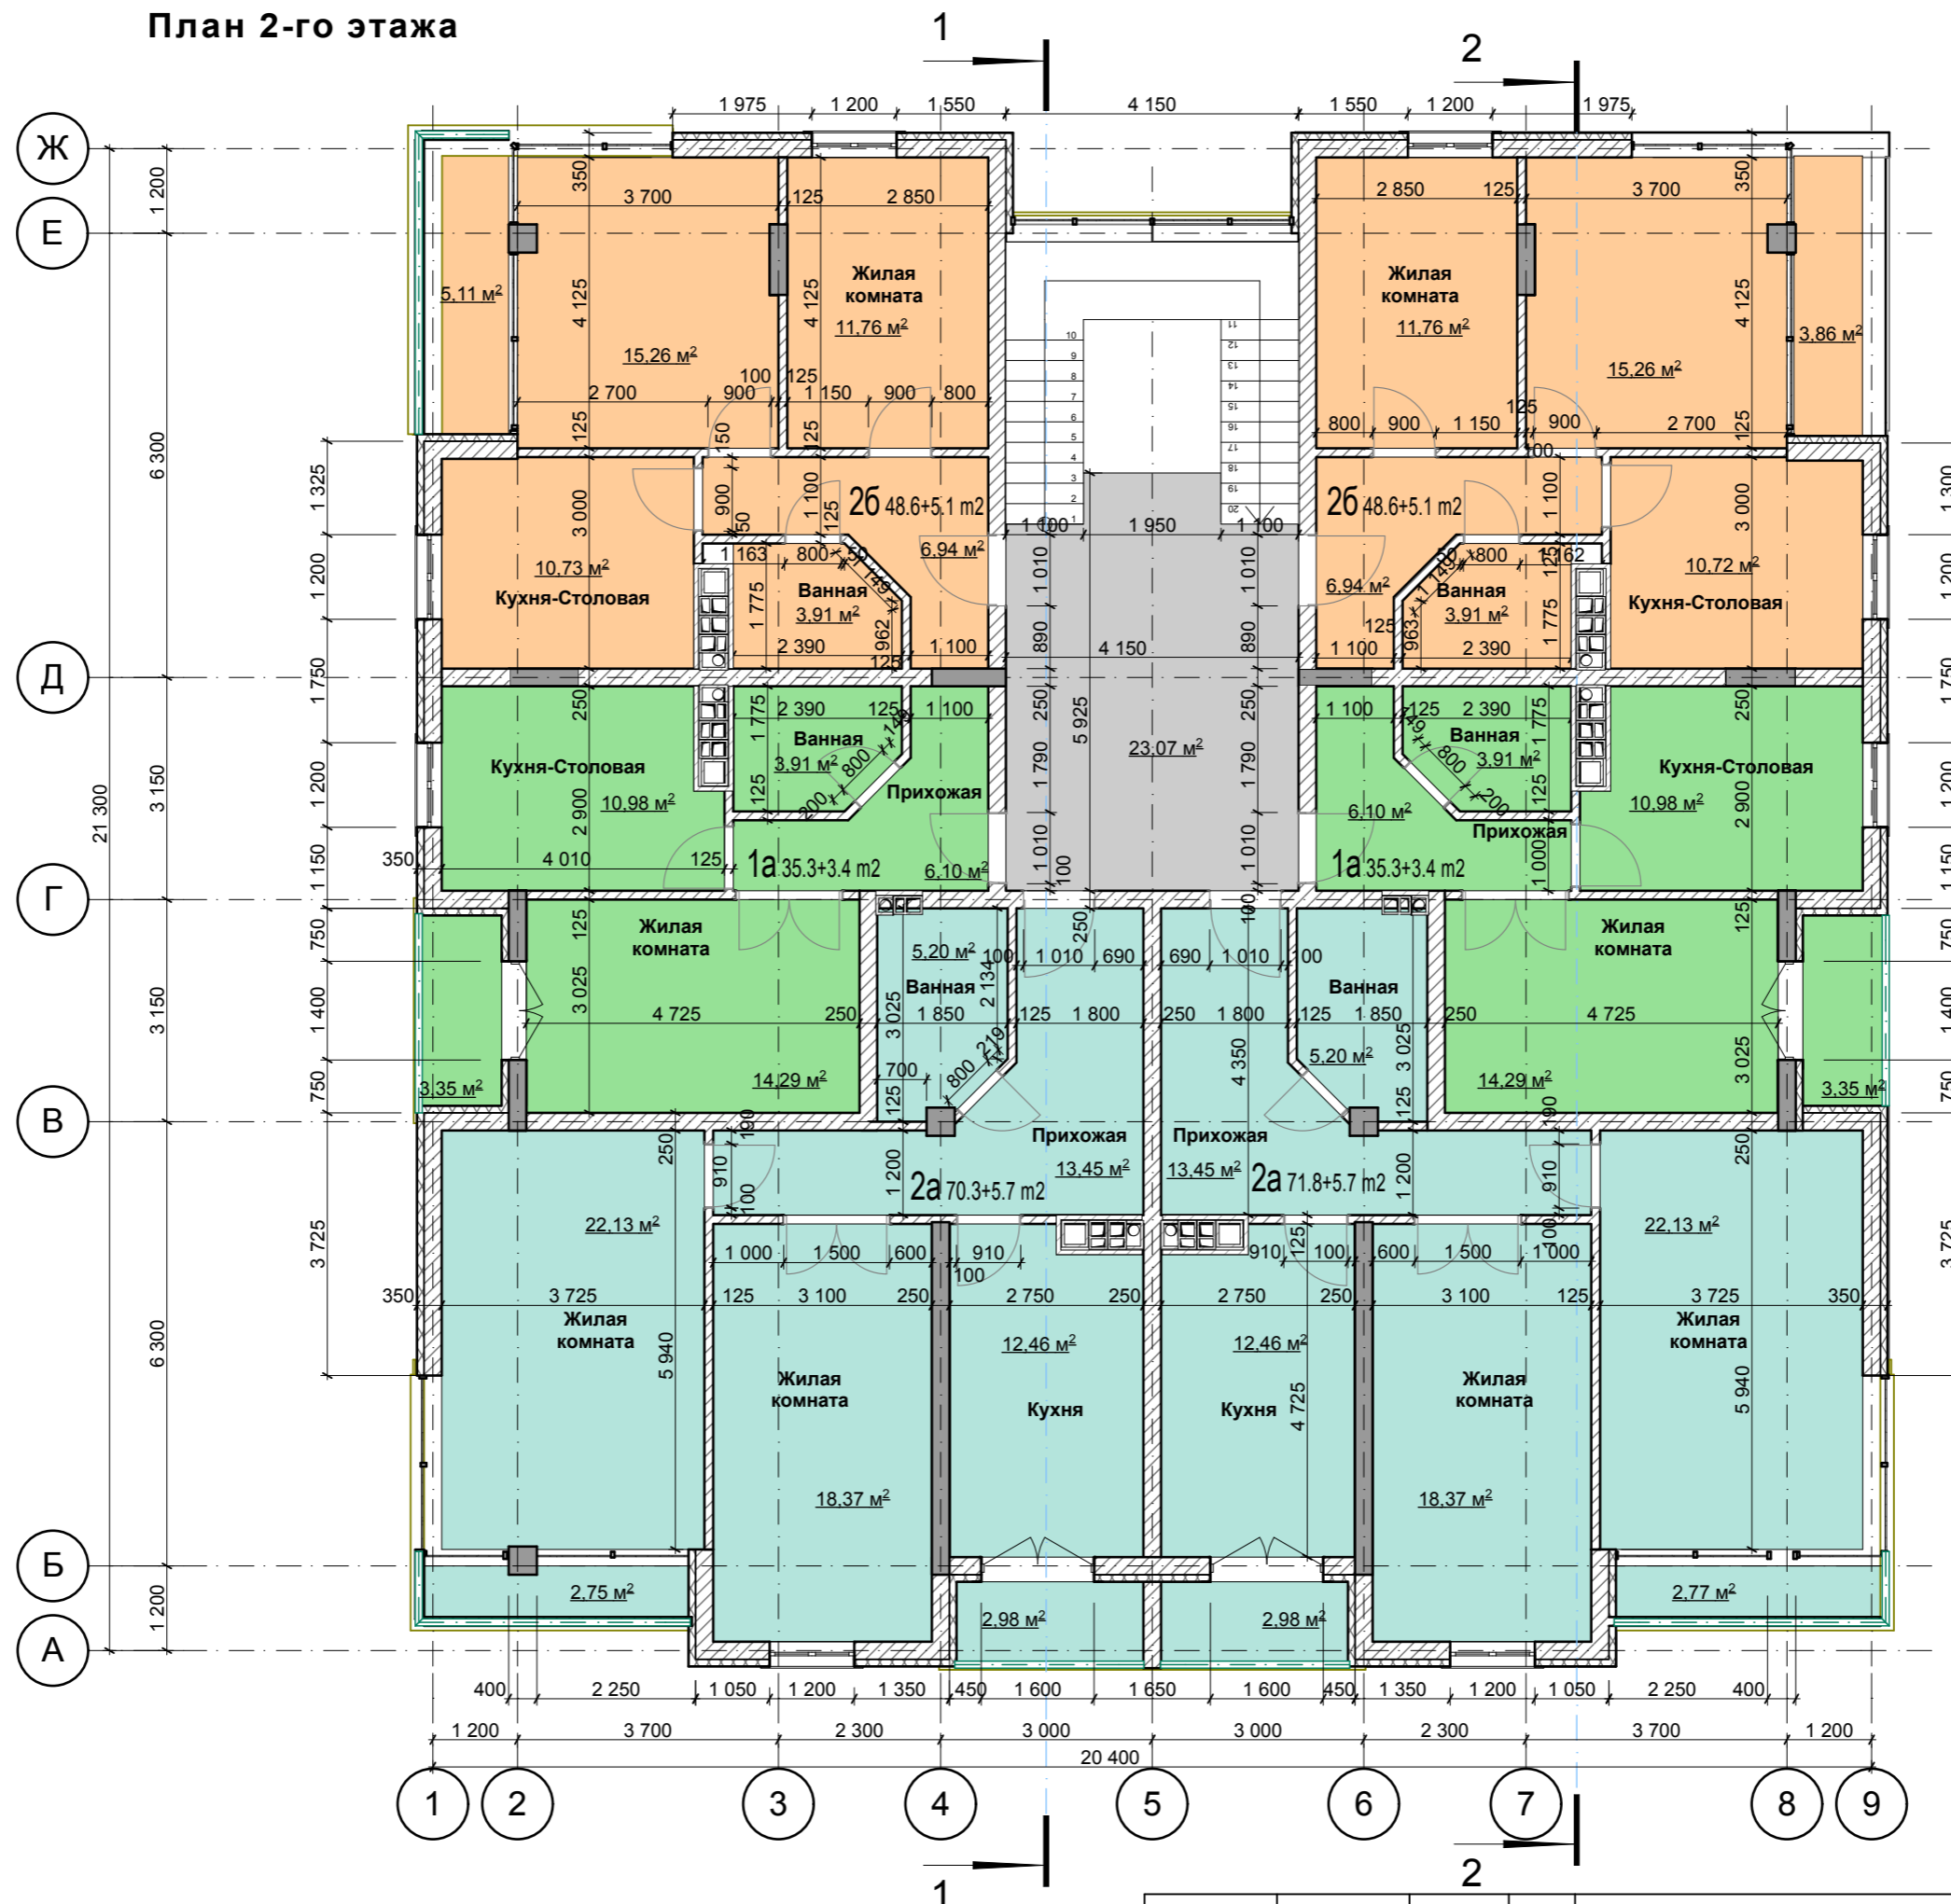

| | |
|------------|------------|
| Архитектор | Дёшин Д. |
| Выполнила | Махнева В. |

План 2-го этажа

| | | |
|--------|------|--------|
| Стадия | Лист | Листов |
| П | | |