
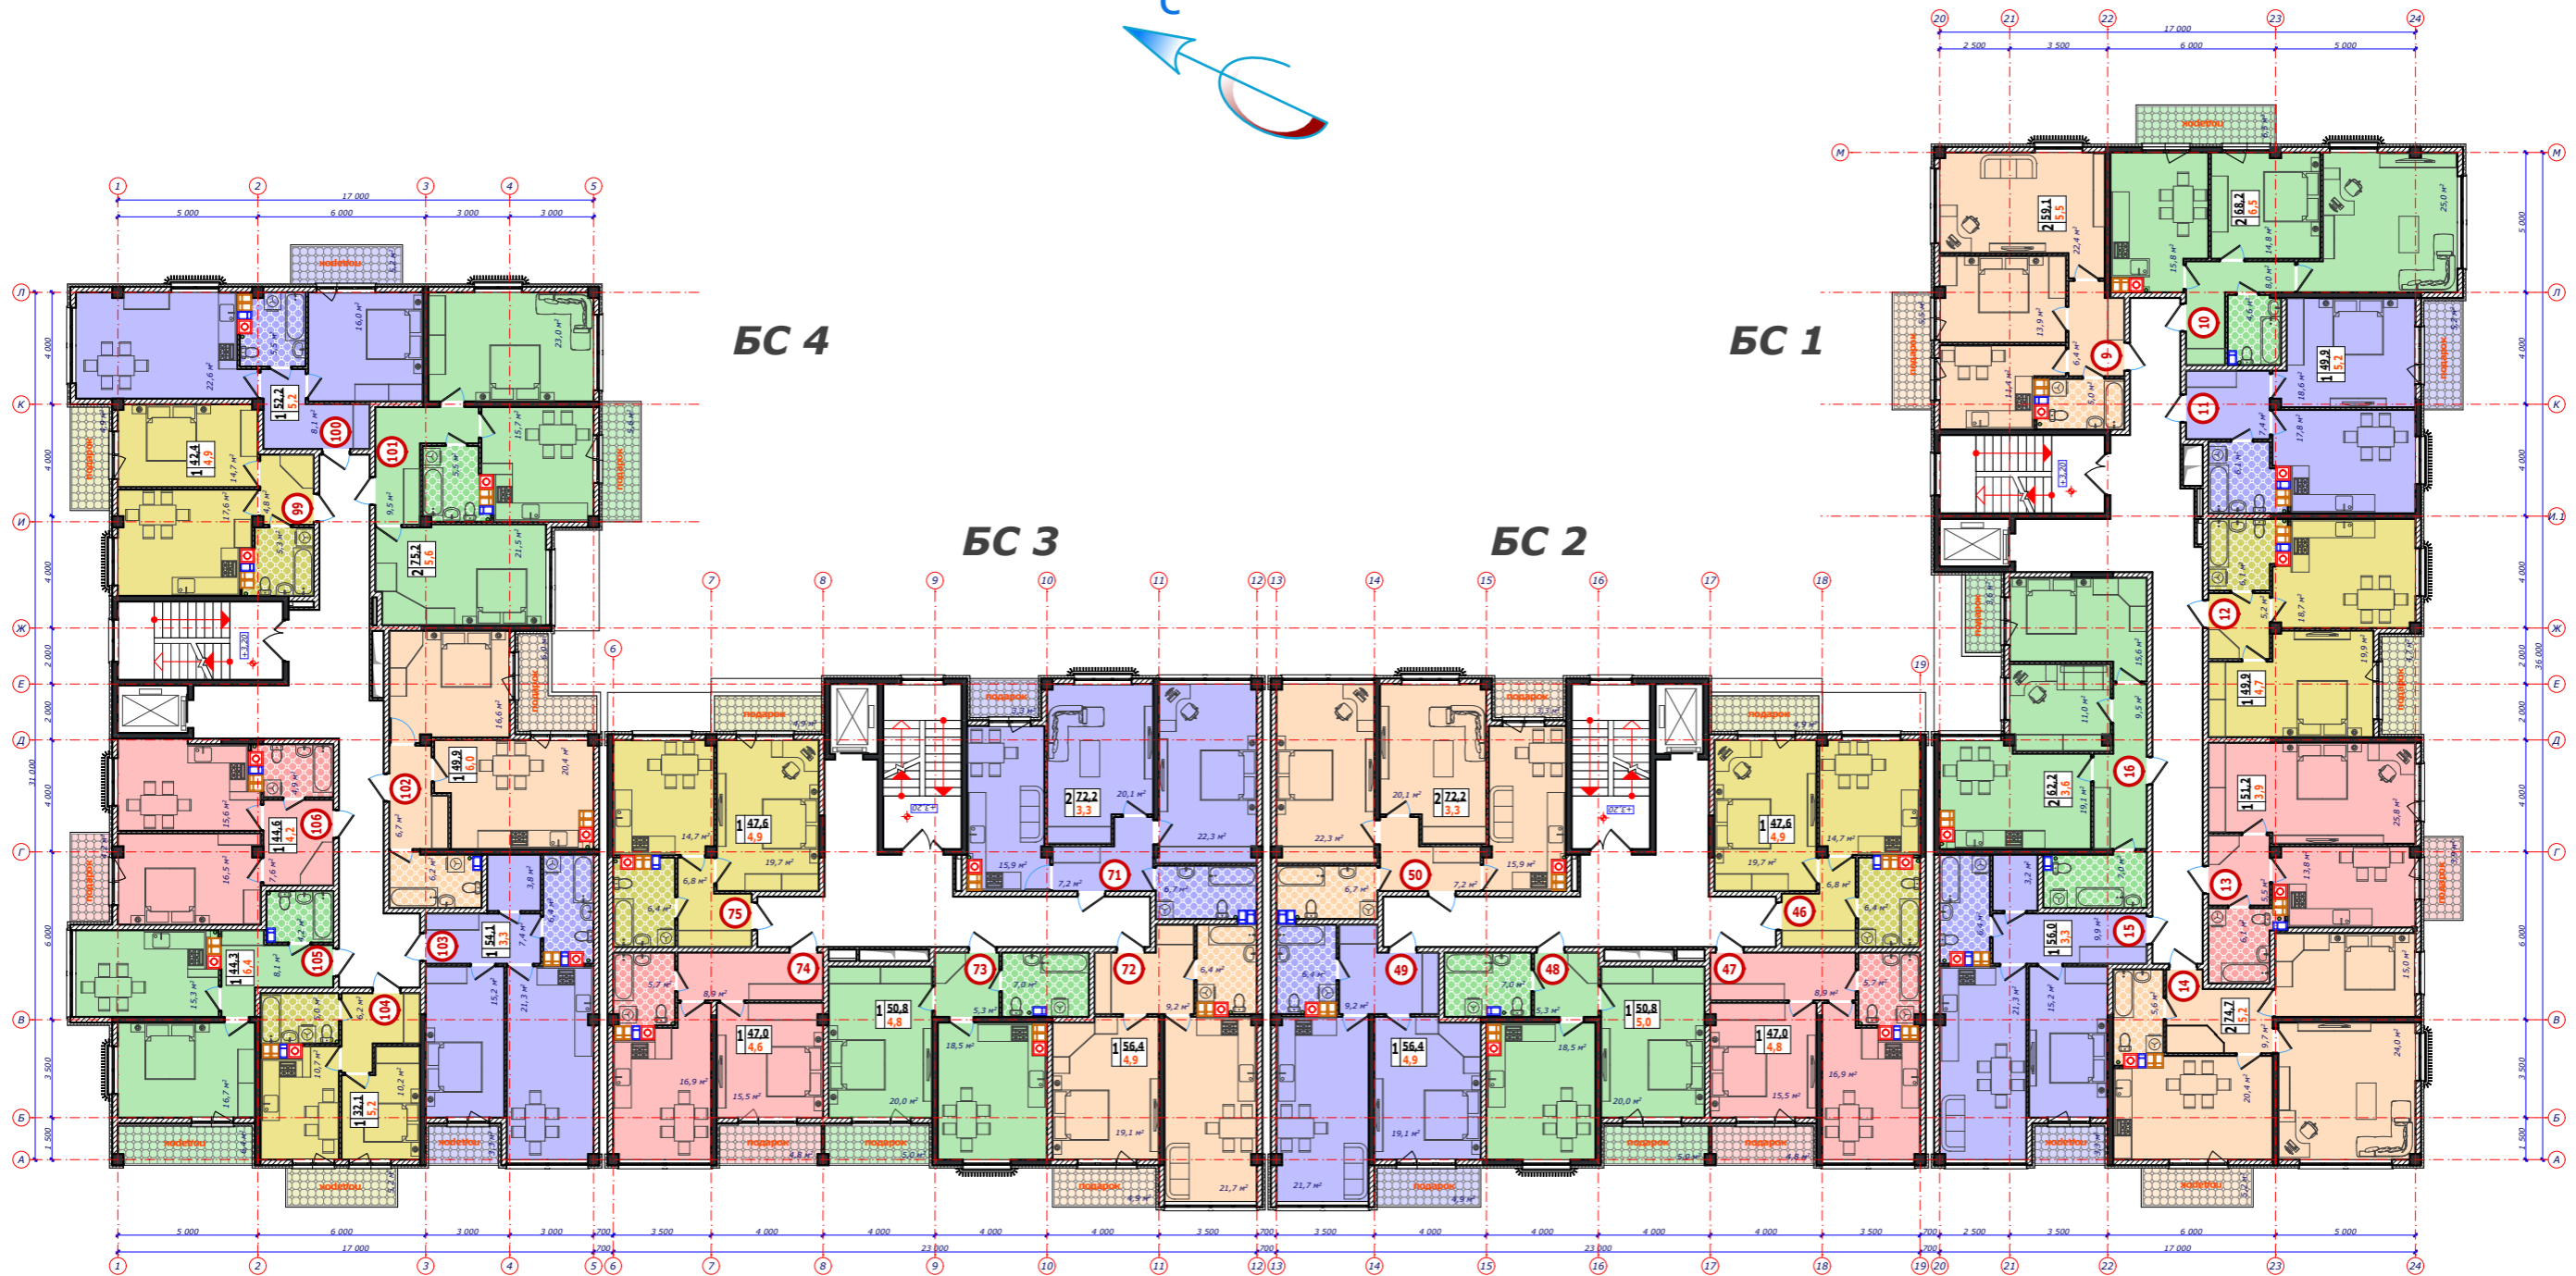


Литер 2. План типового этажа

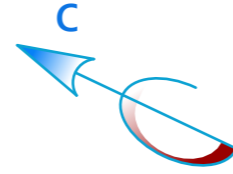

вид на море

Изм.	Кол.уч.	Лист	№Док.	Подпись	Дата	Многоэтажный многоквартирный жилой дом по ул. Гоголя, 7 в г. Геленджик	Стадия	Лист	Масштаб
					05.07.2016			П	32
Литер 2. План типового этажа							 Свидетельство № П-175-2304064592-01		