


Вид на море

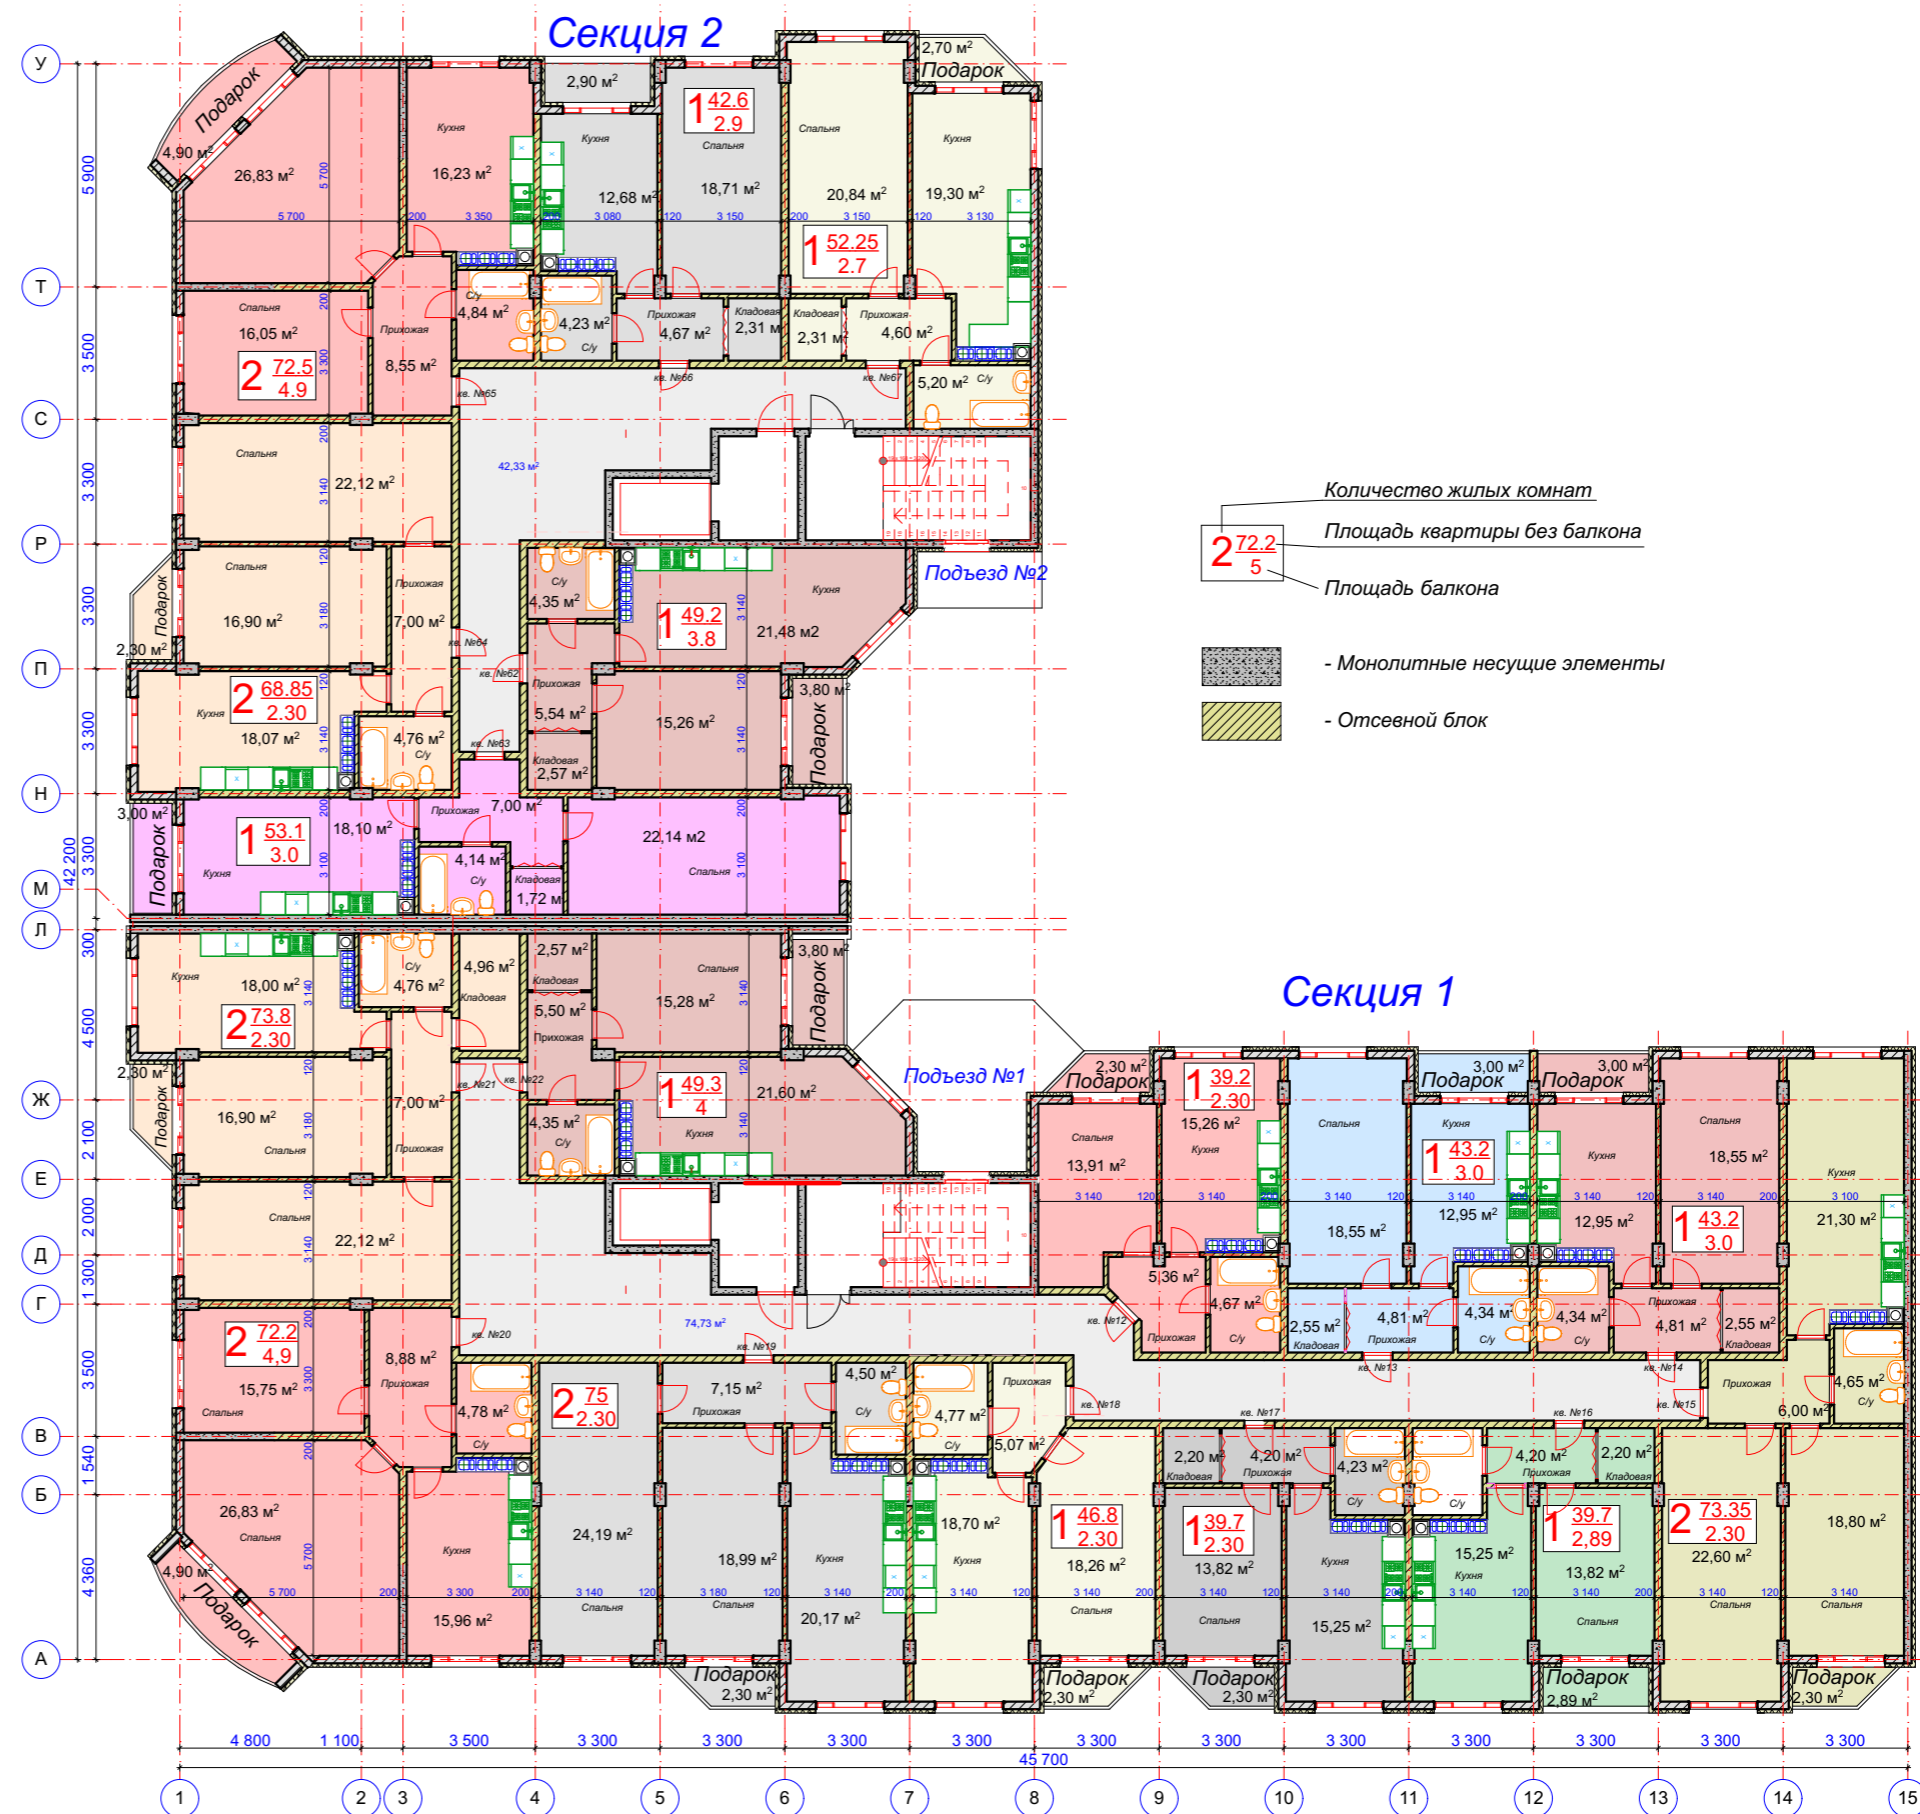

Многоквартирный жилой дом с паркингом
по ул. Халтурина, 32 в г. Геленджике

Стадия	Лист	Листов
П	10	20

План типового этажа

