
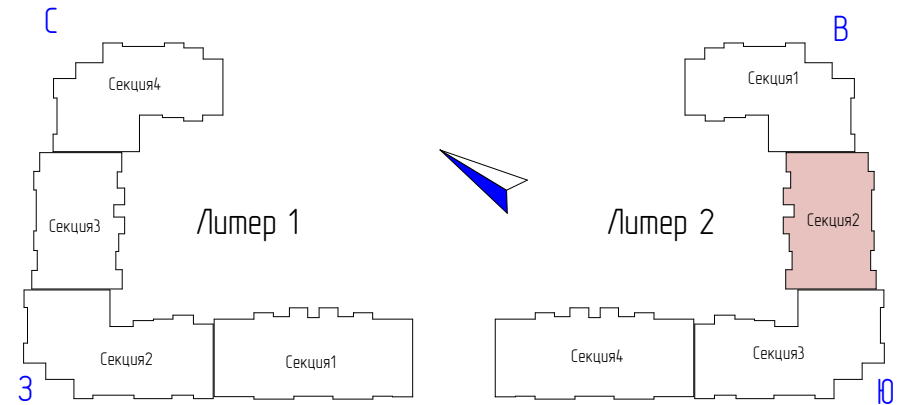


План второго этажа Литер 2 Секция 2

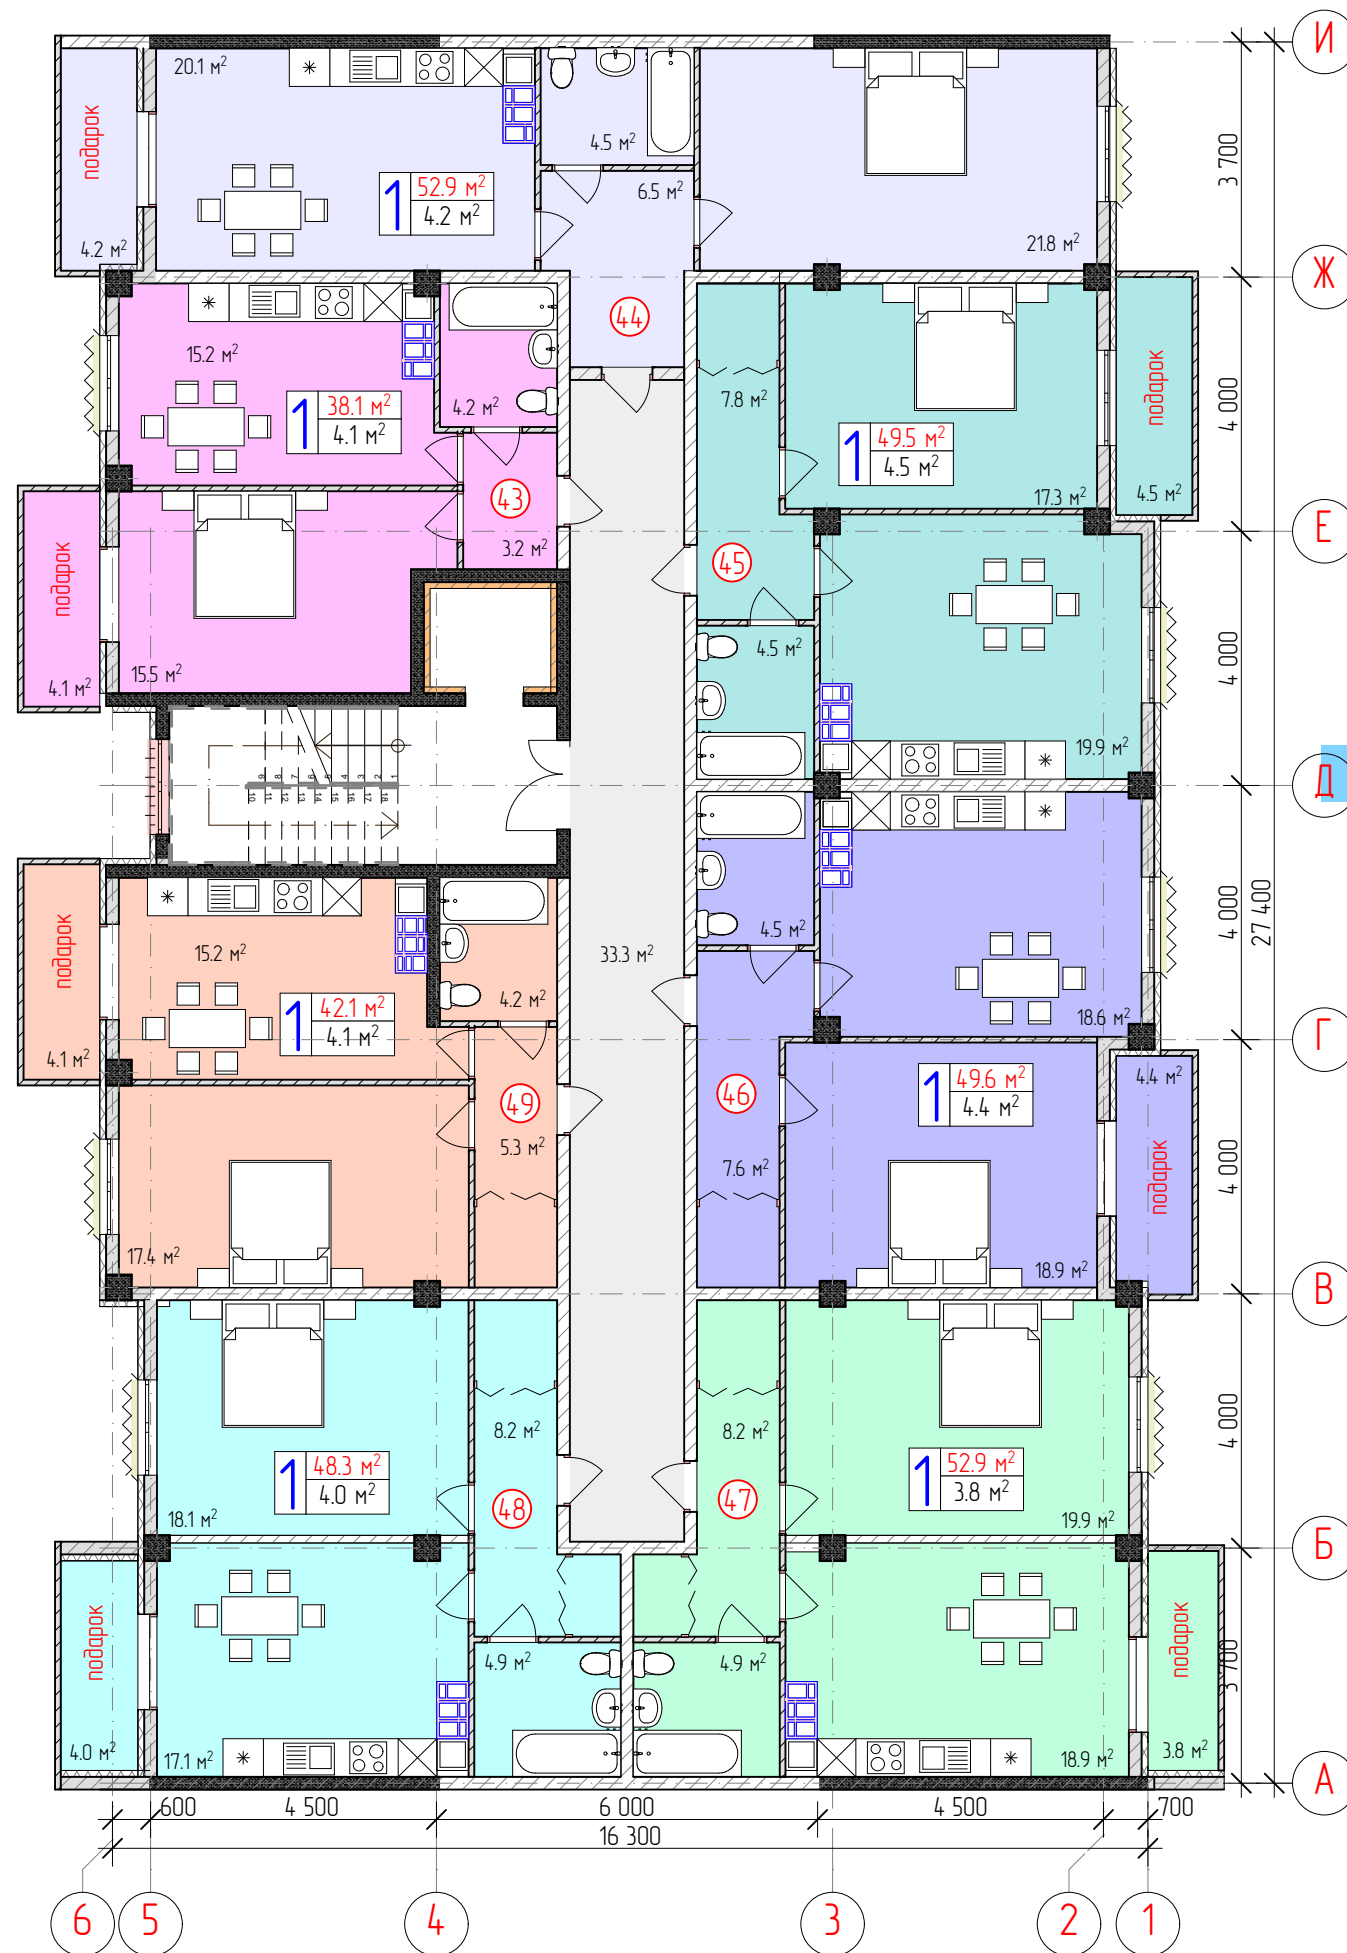

Условные обозначения

- количество жилых комнат — 2
- 45.2 м² — общая площадь
- 45.2 м² — площадь балконов
- ① — номер квартиры
- вентиляционные каналы
- шумоизоляция лифтовых шахт
- французский балкон
- витражное остекление
- монолитные конструкции
- стены из отсевного блока

						52/17-23-ЭП		
						Многоквартирный жилой дом с подземным паркингом по ул. Верхняя в г. Геленджике.		
Изм.	Колуч.	Лист	№ док	Подп.	Дата	Стадия	Лист	Листов
ГИП	С.Х.Караев					ЭП		
Н.контроль	С.Х.Караев							
Разработал								
						План второго этажа Литер 2 Секция 2		

ВзаминдН	
Подпись и дата	
Инв. N подл	