План второго этажа Литер 2 Секция 4

Условные обозначения

количество жилых комнат – 2 | 45.2 м² (общая площадь) / 45.2 м² (площадь балконов)

① – номер квартиры

– вентиляционные каналы

– шумоизоляция лифтовых шахт

– французский балкон

– витражное остекление

– монолитные конструкции

– стены из отсевного блока

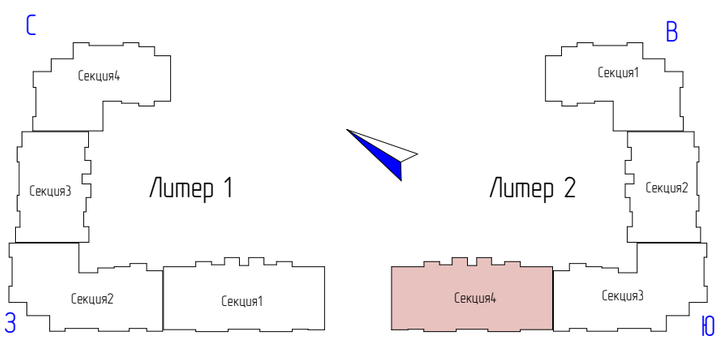

						52/17-23-ЭП
						Многоквартирный жилой дом с подземным паркингом по ул. Верхняя в г. Геленджике.
Изм.	Колуч.	Лист	№ док	Подп	Дата	
ГИП		С.Х.Караев				Стадия: ЭП; Лист; Листов
Н.контроль		С.Х.Караев				
Разработал						План второго этажа Литер 2 Секция 4

Jordan design

Формат А3

Взам.инв.N | Подпись и дата | Инв. N подл