


План цокольного этажа

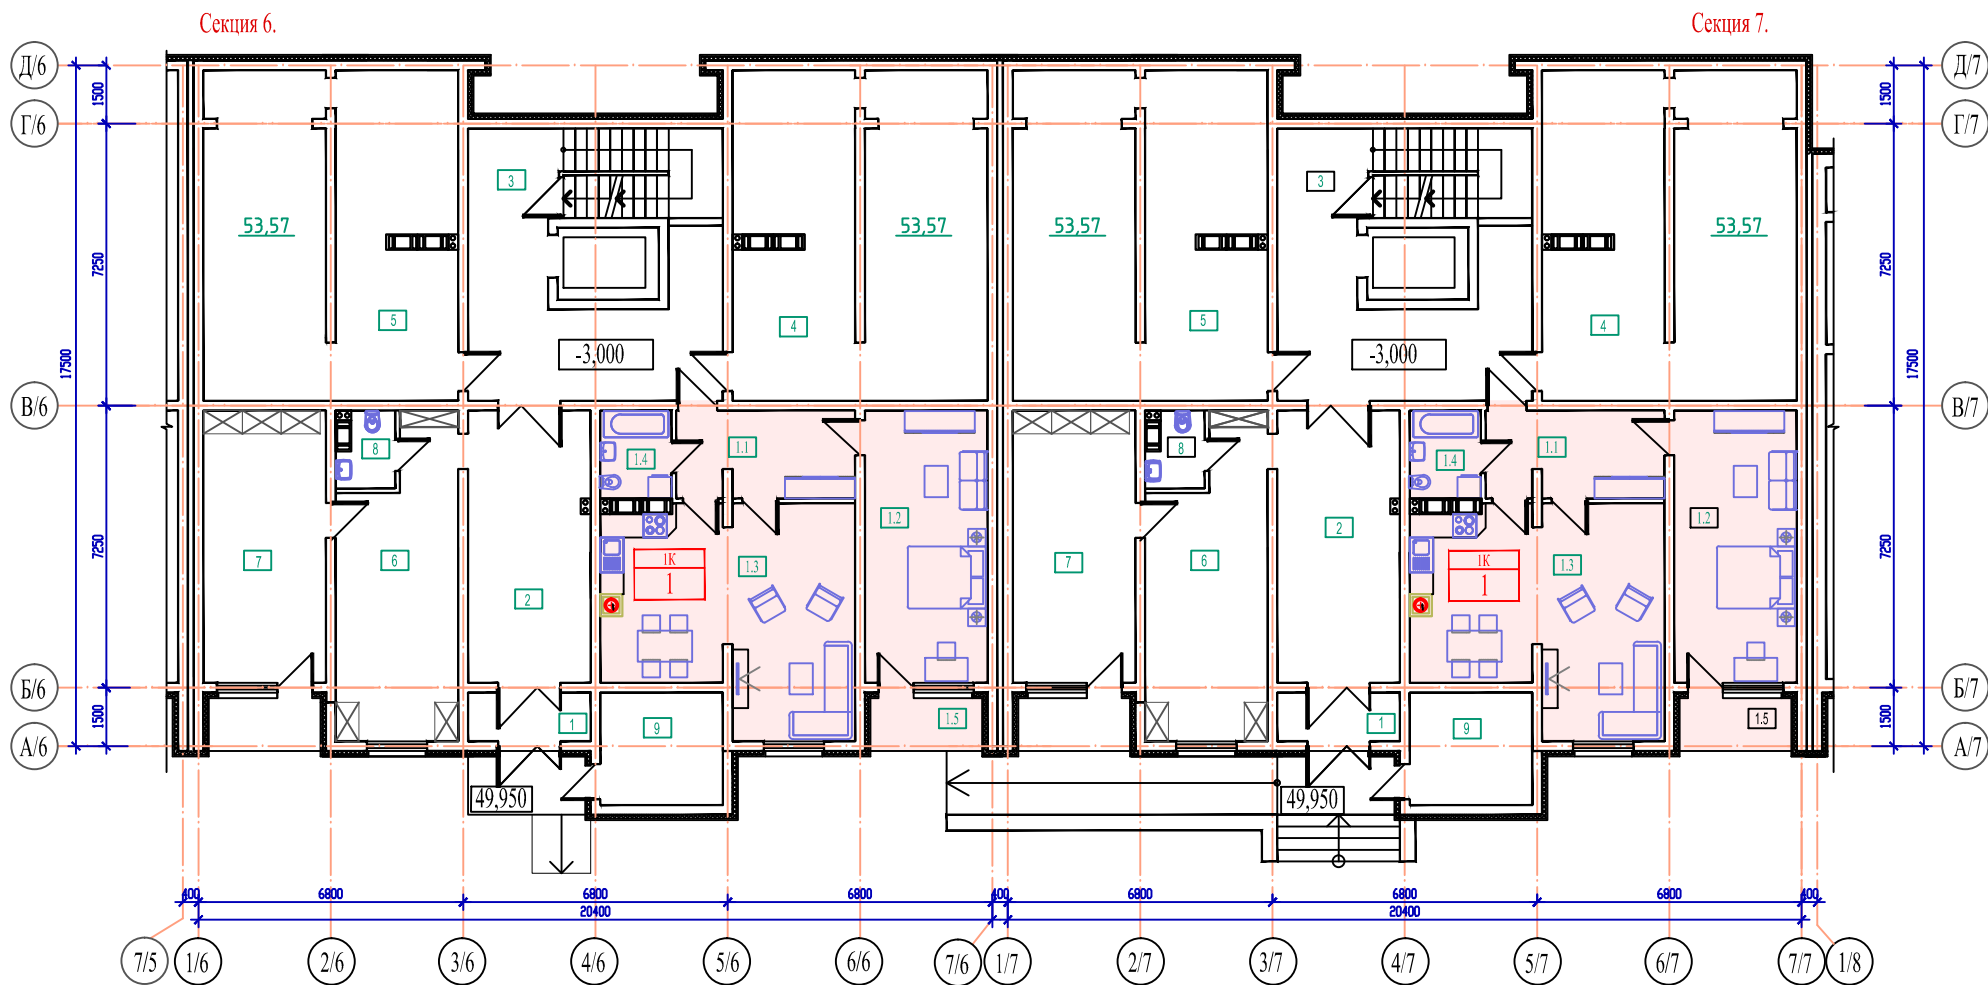


Экспликация помещений
Секция 6

№	Наименование	Площадь м²	№	Наименование	Площадь м²
1	Тамбур	4,34	Однокомнатная квартира №1		
2	Холл	22,96	1.1	Холл - прихожая	10,60
3	Лестничнй -холл	38,94	1.2	Спальня	22,27
4	Техническое помещение	53,57	1.3	Кухня-столовая	33,89
5	Техническое помещение	53,57	1.4	Санитарный узел	4,18
6	Общественное помещ.	23,50	1.5	Балкон	4,14
7	Общественное помещ. с балконом	26,41			
8	Общественный с/у.	2,9		Жилая площадь	22,27
9	Электрощитовая	9,22		Площадь	70,94
				Общая площадь	75,08

Экспликация помещений
Секция 7

№	Наименование	Площадь м²	№	Наименование	Площадь м²
1	Тамбур	4,34	Однокомнатная квартира №1		
2	Холл	22,96	1.1	Холл - прихожая	10,60
3	Лестничнй -холл	38,94	1.2	Спальня	22,27
4	Техническое помещение	53,57	1.3	Кухня-столовая	33,89
5	Техническое помещение	53,57	1.4	Санитарный узел	4,18
6	Общественное помещ.	23,50	1.5	Балкон	4,14
7	Общественное помещ. с балконом	26,41			
8	Общественный с/у.	2,9		Жилая площадь	22,27
9	Электрощитовая	9,22		Площадь	70,94
				Общая площадь	75,08

План цокольного этажа

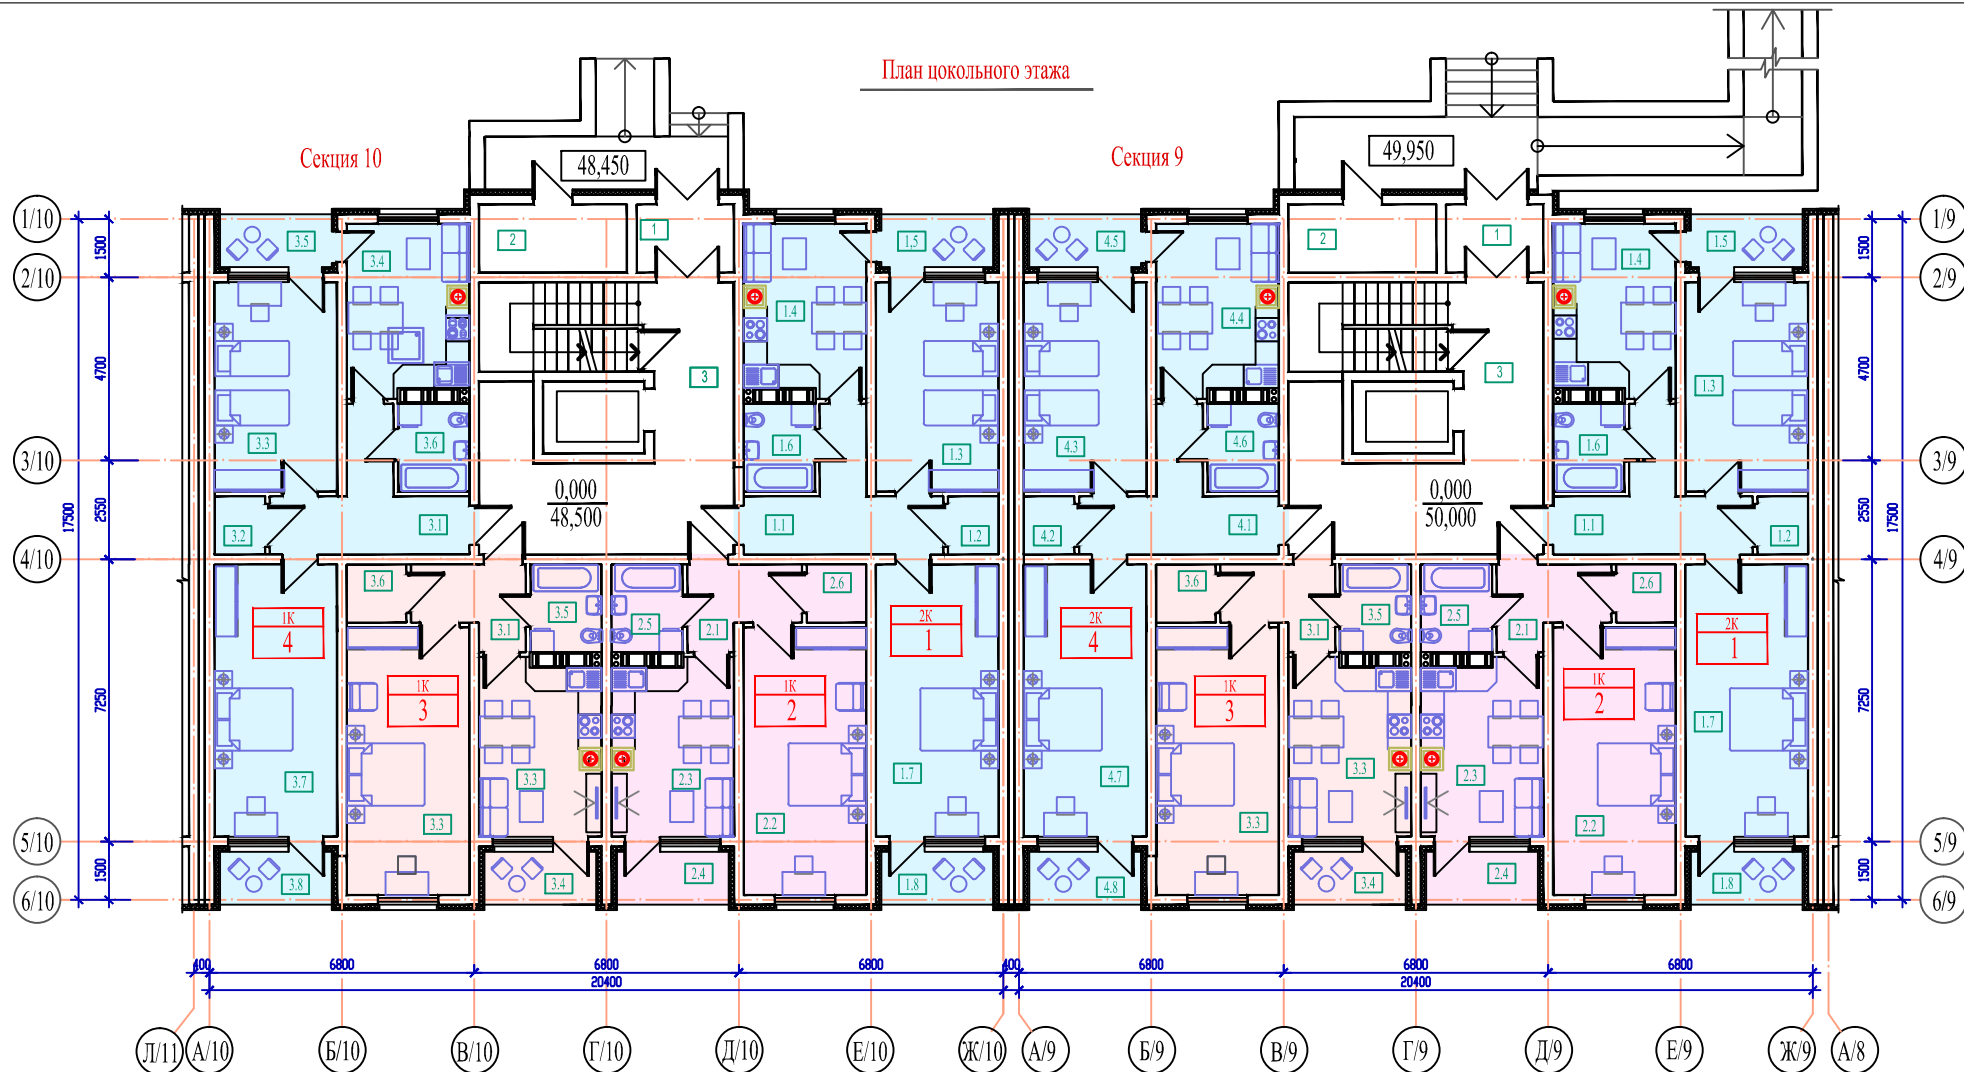

Экспликация помещений

Секция 10

№	Наименование	Площадь м²
1	Тамбур	4,77
2	Электрощитовая	6,90
3	Лестничный холл	38,94
Двухкомнатная квартира №1		
1.1	Холл - прихожая	10,94
1.2	Гардероб	2,09
1.3	Спальня	17,11
1.4	Кухня-столовая	13,51
1.5	Балкон	4,14
1.6	Санитарный узел	4,18
1.7	Спальня	22,27
1.8	Балкон	4,14
Жилая площадь		39,38
Площадь		70,1
Общая площадь		78,38

№	Наименование	Площадь м²
Однокомнатная квартира №2		
2.1	Холл - прихожая	5,62
2.2	Спальня	21,73
2.3	Кухня-столовая	13,91
2.4	Балкон	4,14
2.5	Санитарный узел	4,18
2.6	Гардероб	2,41
Жилая площадь		21,73
Площадь		47,85
Общая площадь		51,99

№	Наименование	Площадь м²
Однокомнатная квартира №3		
3.1	Холл - прихожая	5,62
3.2	Спальня	21,73
3.3	Кухня-столовая	13,91
3.4	Балкон	4,14
3.5	Санитарный узел	4,18
3.6	Гардероб	2,41
Жилая площадь		21,73
Площадь		47,85
Общая площадь		51,99

№	Наименование	Площадь м²
Двухкомнатная квартира №4		
4.1	Холл - прихожая	10,94
4.2	Гардероб	2,09
4.3	Спальня	17,11
4.4	Кухня-столовая	13,51
4.5	Балкон	4,14
4.6	Санитарный узел	4,18
4.7	Спальня	22,27
4.8	Балкон	4,14
Жилая площадь		39,38
Площадь		70,1
Общая площадь		78,38

Экспликация помещений

Секция 9

№	Наименование	Площадь м²
1	Тамбур	4,77
2	Электрощитовая	6,90
3	Лестничный холл	38,94
Двухкомнатная квартира №1		
1.1	Холл - прихожая	10,94
1.2	Гардероб	2,09
1.3	Спальня	17,11
1.4	Кухня-столовая	13,51
1.5	Балкон	4,14
1.6	Санитарный узел	4,18
1.7	Спальня	22,27
1.8	Балкон	4,14
Жилая площадь		39,38
Площадь		70,1
Общая площадь		78,38

№	Наименование	Площадь м²
Однокомнатная квартира №2		
2.1	Холл - прихожая	5,62
2.2	Спальня	21,73
2.3	Кухня-столовая	13,91
2.4	Балкон	4,14
2.5	Санитарный узел	4,18
2.6	Гардероб	2,41
Жилая площадь		21,73
Площадь		47,85
Общая площадь		51,99


№	Наименование	Площадь м²
Однокомнатная квартира №3		
3.1	Холл - прихожая	5,62
3.2	Спальня	21,73
3.3	Кухня-столовая	13,91
3.4	Балкон	4,14
3.5	Санитарный узел	4,18
3.6	Гардероб	2,41
Жилая площадь		21,73
Площадь		47,85
Общая площадь		51,99

№	Наименование	Площадь м²
Двухкомнатная квартира №4		
4.1	Холл - прихожая	10,94
4.2	Гардероб	2,09
4.3	Спальня	17,11
4.4	Кухня-столовая	13,51
4.5	Балкон	4,14
4.6	Санитарный узел	4,18
4.7	Спальня	22,27
4.8	Балкон	4,14
Жилая площадь		39,38
Площадь		70,1
Общая площадь		78,38

Секция 10.

План мансардного этажа

Секция 9.

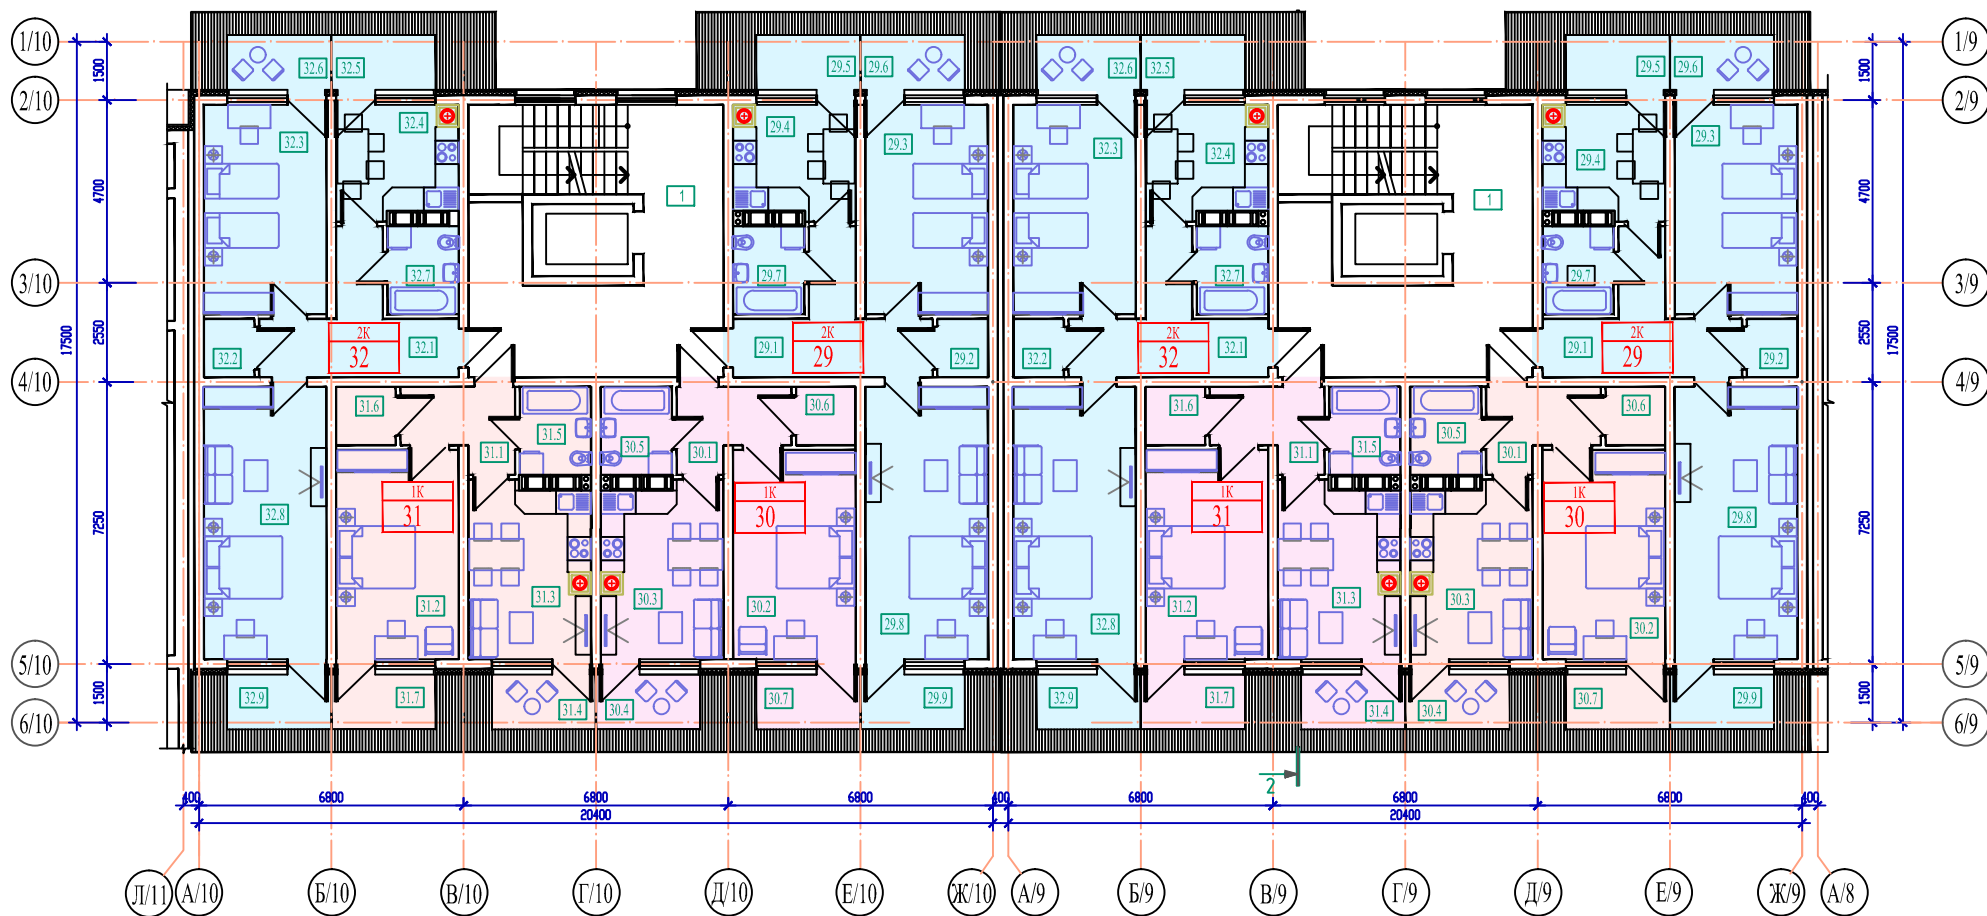

Экспликация помещений

Секция 10

№	Наименование	Площадь м²	№	Наименование	Площадь м²	№	Наименование	Площадь м²	№	Наименование	Площадь м²
1	Лестничной -холл	38,94	1	Лестничной -холл	38,94	1	Лестничной -холл	38,94	1	Лестничной -холл	38,94
Двухкомнатная квартира №29			Однокомнатная квартира №30			Однокомнатная квартира №31			Двухкомнатная квартира №32		
29.1	Холл - прихожая	10,94	30.1	Холл - прихожая	5,62	31.1	Холл - прихожая	5,62	32.1	Холл - прихожая	10,94
29.2	Гардероб	2,09	30.2	Спальня	17,13	31.2	Спальня	17,13	32.2	Гардероб	2,09
29.3	Спальня	17,13	30.3	Кухня-столовая	13,93	31.3	Кухня-столовая	13,93	32.3	Спальня	17,13
29.4	Кухня-столовая	8,82	30.4	Балкон	4,05	31.4	Балкон	4,05	32.4	Кухня-столовая	8,82
29.5	Балкон	4,05	30.5	Санитарный узел	4,18	31.5	Санитарный узел	4,18	32.5	Балкон	4,05
29.6	Балкон	4,05	30.6	Гардероб	2,41	31.6	Гардероб	2,41	32.6	Балкон	4,05
29.7	Санитарный узел	4,18	30.7	Балкон	4,05	31.7	Балкон	4,05	32.7	Санитарный узел	4,18
29.8	Спальня	22,29		Жилая площадь	17,13		Жилая площадь	17,13	32.8	Спальня	22,29
29.9	Балкон	4,05		Площадь	43,27		Площадь	43,27	32.9	Балкон	4,05
	Жилая площадь	39,42		Общая площадь	51,37		Общая площадь	52,27		Жилая площадь	39,42
	Площадь	65,45								Площадь	65,45
	Общая площадь	77,60								Общая площадь	77,60

Экспликация помещений


Секция 9

№	Наименование	Площадь м²	№	Наименование	Площадь м²	№	Наименование	Площадь м²	№	Наименование	Площадь м²
1	Лестничной -холл	38,94	1	Лестничной -холл	38,94	1	Лестничной -холл	38,94	1	Лестничной -холл	38,94
Двухкомнатная квартира №29			Однокомнатная квартира №30			Однокомнатная квартира №31			Двухкомнатная квартира №32		
29.1	Холл - прихожая	10,94	30.1	Холл - прихожая	5,62	31.1	Холл - прихожая	5,62	32.1	Холл - прихожая	10,94
29.2	Гардероб	2,09	30.2	Спальня	17,13	31.2	Спальня	17,13	32.2	Гардероб	2,09
29.3	Спальня	17,13	30.3	Кухня-столовая	13,93	31.3	Кухня-столовая	13,93	32.3	Спальня	17,13
29.4	Кухня-столовая	8,82	30.4	Балкон	4,05	31.4	Балкон	4,05	32.4	Кухня-столовая	8,82
29.5	Балкон	4,05	30.5	Санитарный узел	4,18	31.5	Санитарный узел	4,18	32.5	Балкон	4,05
29.6	Балкон	4,05	30.6	Гардероб	2,41	31.6	Гардероб	2,41	32.6	Балкон	4,05
29.7	Санитарный узел	4,18	30.7	Балкон	4,05	31.7	Балкон	4,05	32.7	Санитарный узел	4,18
29.8	Спальня	22,29		Жилая площадь	17,13		Жилая площадь	17,13	32.8	Спальня	22,29
29.9	Балкон	4,05		Площадь	43,27		Площадь	43,27	32.9	Балкон	4,05
	Жилая площадь	39,42		Общая площадь	51,37		Общая площадь	52,27		Жилая площадь	39,42
	Площадь	65,45								Площадь	65,45
	Общая площадь	77,60								Общая площадь	77,60

План типового этажа

Секция 10.

Секция 9.

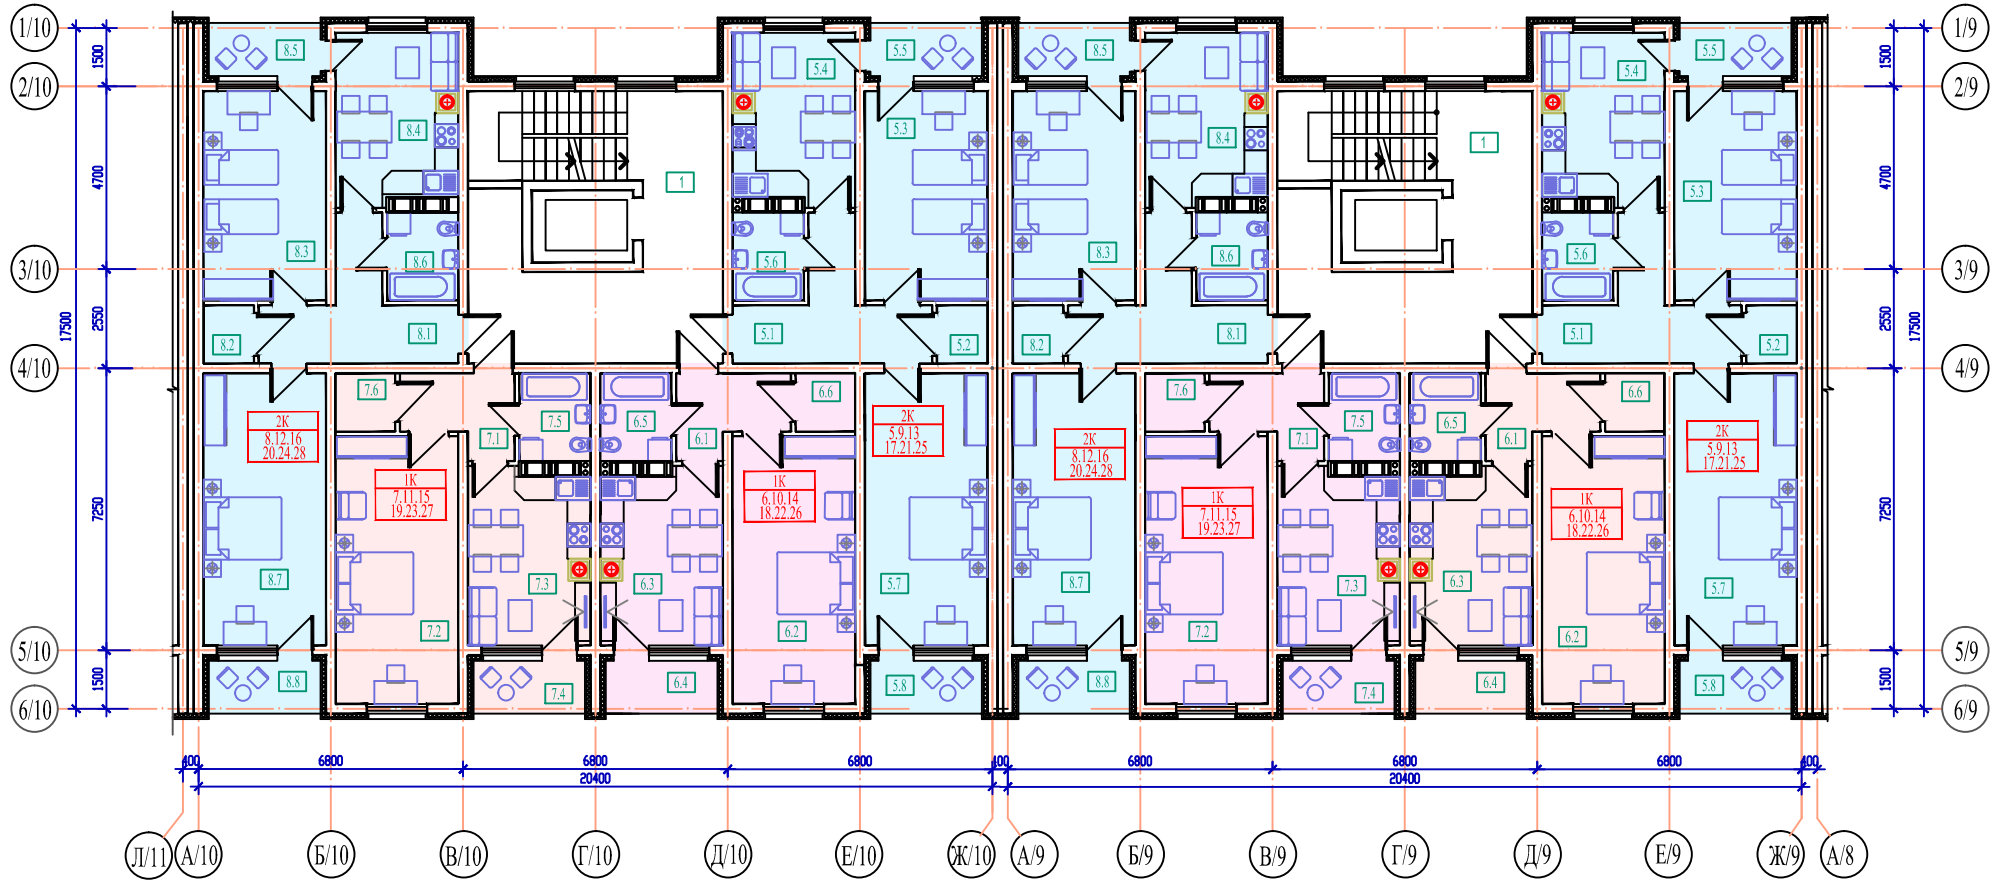

Экспликация помещений

Секция 10

№	Наименование	Площадь м ²	№	Наименование	Площадь м ²	№	Наименование	Площадь м ²	№	Наименование	Площадь м ²
1	Лестничный - холл	38,94	Одноком. квартира №6,10,14,18,22,26		Одноком. квартира №7,11,15,19,23,27		Двухком. квартира №8,12,16,20,24,28				
Двухком. квартира №5,9,13,17,21,25			6.1	Холл - прихожая	5,62	7.1	Холл - прихожая	5,62	8.1	Холл - прихожая	10,94
5.1	Холл - прихожая	10,94	6.2	Спальня	21,73	7.2	Спальня	21,73	8.2	Гардероб	2,09
5.2	Гардероб	2,09	6.3	Кухня-столовая	13,91	7.3	Кухня-столовая	13,91	8.3	Спальня	17,11
5.3	Спальня	17,11	6.4	Балкон	4,14	7.4	Балкон	4,14	8.4	Кухня-столовая	13,51
5.4	Кухня-столовая	13,51	6.5	Санитарный узел	4,18	7.5	Санитарный узел	4,18	8.5	Балкон	4,14
5.5	Балкон	4,14	6.6	Гардероб	2,41	7.6	Гардероб	2,41	8.6	Санитарный узел	4,18
5.6	Санитарный узел	4,18	Жилая площадь		21,73	Жилая площадь		21,73	8.7	Спальня	22,27
5.7	Спальня	22,27	Площадь		47,85	Площадь		47,85	8.8	Балкон	4,14
5.8	Балкон	4,14	Общая площадь		51,99	Общая площадь		51,99	Жилая площадь	39,38	
Жилая площадь			39,38			Площадь			70,10	Общая площадь	78,38
Площадь			70,10			Общая площадь			78,38		
Общая площадь			78,38								

Экспликация помещений


Секция 9

№	Наименование	Площадь м ²	№	Наименование	Площадь м ²	№	Наименование	Площадь м ²	№	Наименование	Площадь м ²
1	Лестничный - холл	38,94	Одноком. квартира №6,10,14,18,22,26		Одноком. квартира №7,11,15,19,23,27		Двухком. квартира №8,12,16,20,24,28				
Двухком. квартира №5,9,13,17,21,25			6.1	Холл - прихожая	5,62	7.1	Холл - прихожая	5,62	8.1	Холл - прихожая	10,94
5.1	Холл - прихожая	10,94	6.2	Спальня	21,73	7.2	Спальня	21,73	8.2	Гардероб	2,09
5.2	Гардероб	2,09	6.3	Кухня-столовая	13,91	7.3	Кухня-столовая	13,91	8.3	Спальня	17,11
5.3	Спальня	17,11	6.4	Балкон	4,14	7.4	Балкон	4,14	8.4	Кухня-столовая	13,51
5.4	Кухня-столовая	13,51	6.5	Санитарный узел	4,18	7.5	Санитарный узел	4,18	8.5	Балкон	4,14
5.5	Балкон	4,14	6.6	Гардероб	2,41	7.6	Гардероб	2,41	8.6	Санитарный узел	4,18
5.6	Санитарный узел	4,18	Жилая площадь		21,73	Жилая площадь		21,73	8.7	Спальня	22,27
5.7	Спальня	22,27	Площадь		47,85	Площадь		47,85	8.8	Балкон	4,14
5.8	Балкон	4,14	Общая площадь		51,99	Общая площадь		51,99	Жилая площадь	39,38	
Жилая площадь			39,38			Площадь			70,10	Общая площадь	78,38
Площадь			70,10			Общая площадь			78,38		
Общая площадь			78,38								

План мансардного этажа

Секция 13

Секция 12

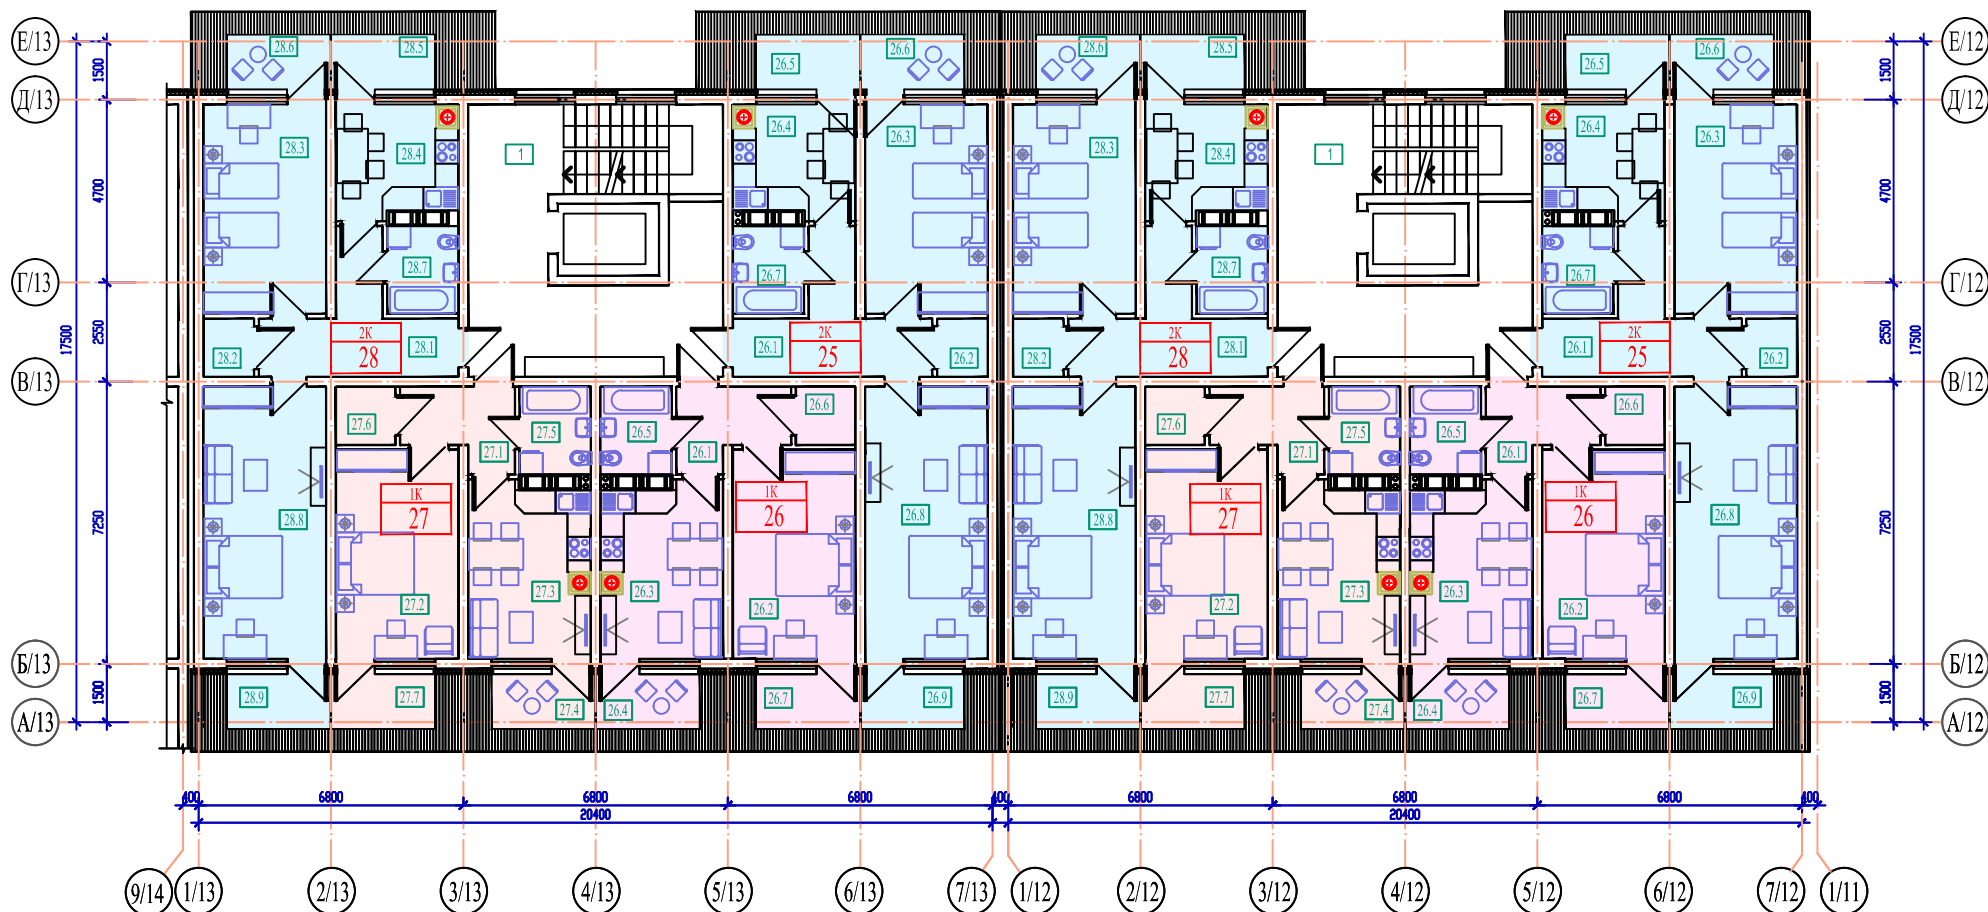

Экспликация помещений
Секция 13

№	Наименование	Площадь м²	№	Наименование	Площадь м²	№	Наименование	Площадь м²
1	Лестничн-ый холл	38,94	Однокомнатная квартира №26					
Двухкомнатная квартира №25			26.1	Холл - прихожая	5,62	Однокомнатная квартира №27		
25.1	Холл - прихожая	10,94	26.2	Спальня	17,13	27.1	Холл - прихожая	5,62
25.2	Гардероб	2,09	26.3	Кухня-столовая	13,93	27.2	Спальня	17,13
25.3	Спальня	17,13	26.4	Балкон	4,05	27.3	Кухня-столовая	13,93
25.4	Кухня-столовая	8,82	26.5	Санитарный узел	4,18	27.4	Балкон	4,05
25.5	Балкон	4,05	26.6	Гардероб	2,41	27.5	Санитарный узел	4,18
25.6	Балкон	4,05	26.7	Балкон	4,05	27.6	Гардероб	2,41
25.7	Санитарный узел	4,18		Жилая площадь	17,13	27.7	Балкон	4,05
25.8	Спальня	22,29		Площадь	43,27		Жилая площадь	17,13
25.9	Балкон	4,05		Общая площадь	51,37		Площадь	43,27
	Жилая площадь	39,42					Общая площадь	51,37
	Площадь	65,45						
	Общая площадь	77,60						


Экспликация помещений
Секция 12

№	Наименование	Площадь м²	№	Наименование	Площадь м²	№	Наименование	Площадь м²
1	Лестничн-ый холл	38,94	Однокомнатная квартира №26					
Двухкомнатная квартира №25			26.1	Холл - прихожая	5,62	Однокомнатная квартира №27		
25.1	Холл - прихожая	10,94	26.2	Спальня	17,13	27.1	Холл - прихожая	5,62
25.2	Гардероб	2,09	26.3	Кухня-столовая	13,93	27.2	Спальня	17,13
25.3	Спальня	17,13	26.4	Балкон	4,05	27.3	Кухня-столовая	13,93
25.4	Кухня-столовая	8,82	26.5	Санитарный узел	4,18	27.4	Балкон	4,05
25.5	Балкон	4,05	26.6	Гардероб	2,41	27.5	Санитарный узел	4,18
25.6	Балкон	4,05	26.7	Балкон	4,05	27.6	Гардероб	2,41
25.7	Санитарный узел	4,18		Жилая площадь	17,13	27.7	Балкон	4,05
25.8	Спальня	22,29		Жилая площадь	17,13		Жилая площадь	17,13
25.9	Балкон	4,05		Площадь	43,27		Площадь	43,27
	Жилая площадь	39,42		Общая площадь	51,37		Общая площадь	51,37
	Площадь	65,45						
	Общая площадь	77,60						

Секция 13

План типового этажа

Секция 12

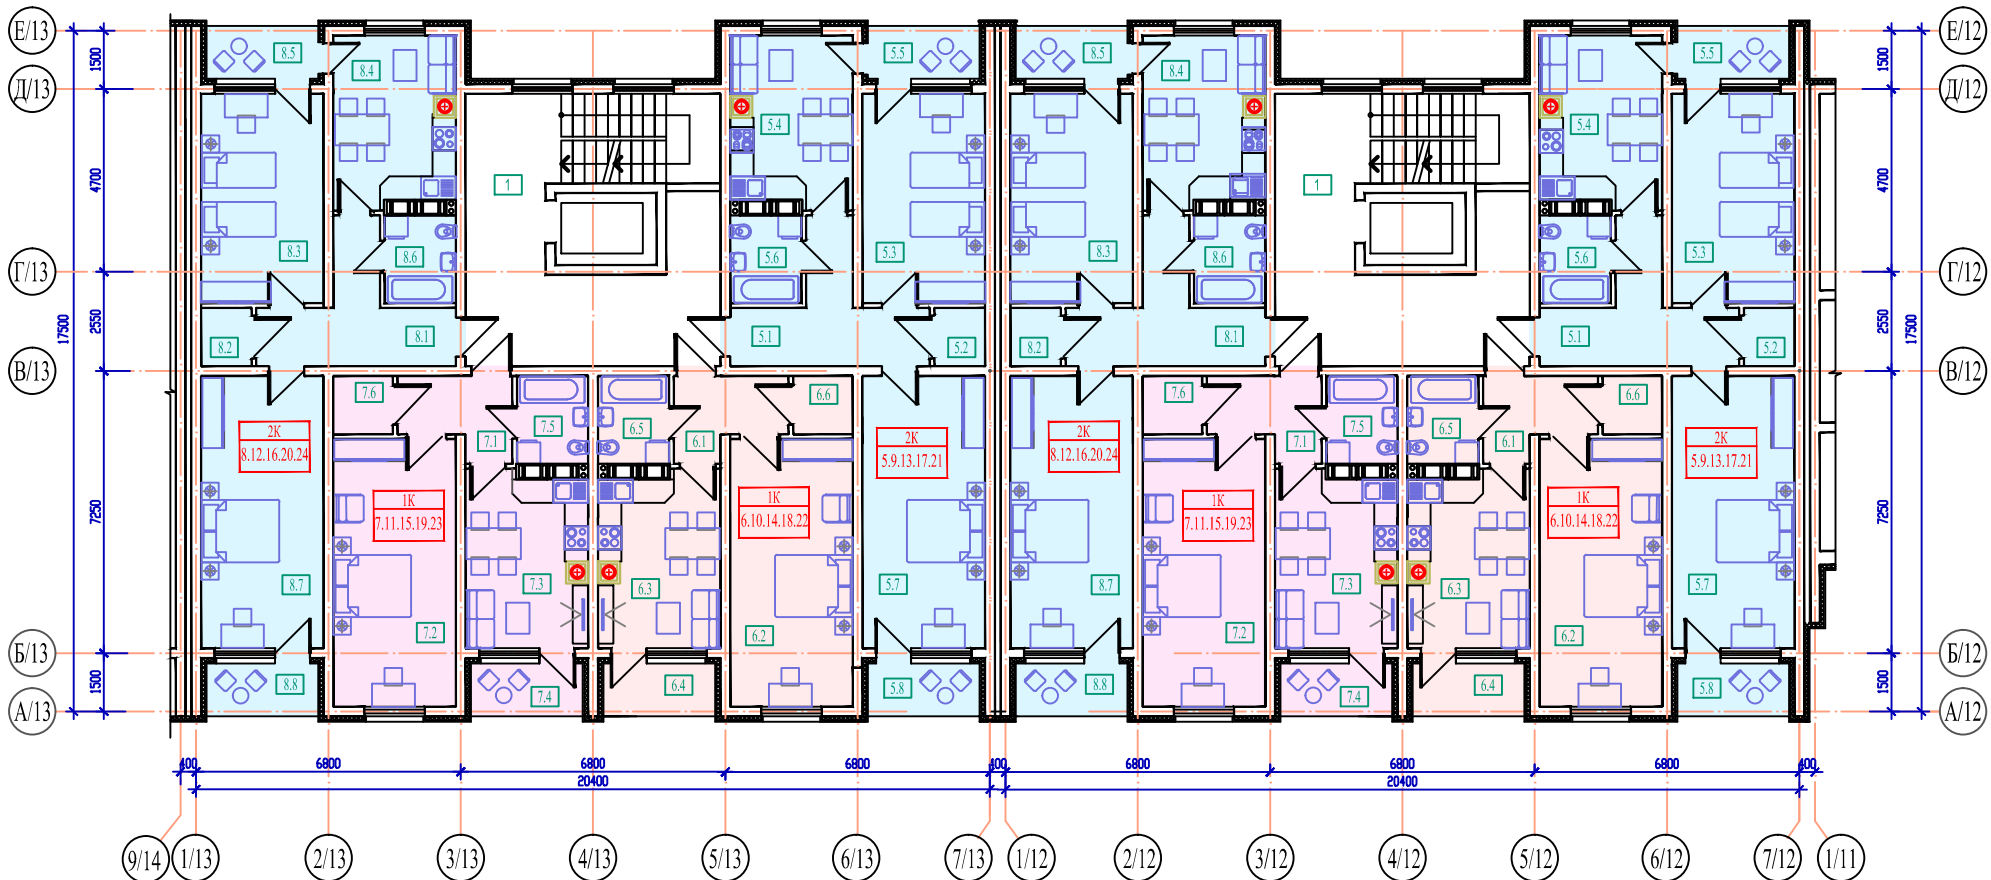

Экспликация помещений


Секция 13

Экспликация помещений

Секция 12

№	Наименование	Площадь м²	№	Наименование	Площадь м²	№	Наименование	Площадь м²	№	Наименование	Площадь м²
1	Лестничной -холл	38,94	Однокомн. квартира №6.10.14.18.22		Однокомн. квартира №7.11.15.19.23		Двухкомн. квартира №8.12.16.20.24				
Двухкомн. квартира №5.9.13.17.21											
5.1	Холл - прихожая	10,94	6.1	Холл - прихожая	5,62	7.1	Холл - прихожая	5,62	8.1	Холл - прихожая	10,94
5.2	Гардероб	2,09	6.2	Спальня	21,73	7.2	Спальня	21,73	8.2	Гардероб	2,09
5.3	Спальня	17,11	6.3	Кухня-столовая	13,91	7.3	Кухня-столовая	13,91	8.3	Спальня	17,11
5.4	Кухня-столовая	13,51	6.4	Балкон	4,14	7.4	Балкон	4,14	8.4	Кухня-столовая	13,51
5.5	Балкон	4,14	6.5	Санитарный узел	4,18	7.5	Санитарный узел	4,18	8.5	Балкон	4,14
5.6	Санитарный узел	4,18	6.6	Гардероб	2,41	7.6	Гардероб	2,41	8.6	Санитарный узел	4,18
5.7	Спальня	22,27		Жилая площадь	21,73		Жилая площадь	21,73	8.7	Спальня	22,27
5.8	Балкон	4,14		Площадь	47,85		Площадь	47,85	8.8	Балкон	4,14
	Жилая площадь	39,38		Общая площадь	51,99		Общая площадь	51,99		Жилая площадь	39,38
	Площадь	70,10								Площадь	70,10
	Общая площадь	78,38								Общая площадь	78,38

№	Наименование	Площадь м²	№	Наименование	Площадь м²	№	Наименование	Площадь м²	№	Наименование	Площадь м²
1	Лестничной -холл	38,94	Однокомн. квартира №6.10.14.18.22		Однокомн. квартира №7.11.15.19.23		Двухкомн. квартира №8.12.16.20.24				
Двухкомн. квартира №5.9.13.17.21											
5.1	Холл - прихожая	10,94	6.1	Холл - прихожая	5,62	7.1	Холл - прихожая	5,62	8.1	Холл - прихожая	10,94
5.2	Гардероб	2,09	6.2	Спальня	21,73	7.2	Спальня	21,73	8.2	Гардероб	2,09
5.3	Спальня	17,11	6.3	Кухня-столовая	13,91	7.3	Кухня-столовая	13,91	8.3	Спальня	17,11
5.4	Кухня-столовая	13,51	6.4	Балкон	4,14	7.4	Балкон	4,14	8.4	Кухня-столовая	13,51
5.5	Балкон	4,14	6.5	Санитарный узел	4,18	7.5	Санитарный узел	4,18	8.5	Балкон	4,14
5.6	Санитарный узел	4,18	6.6	Гардероб	2,41	7.6	Гардероб	2,41	8.6	Санитарный узел	4,18
5.7	Спальня	22,27		Жилая площадь	21,73		Жилая площадь	21,73	8.7	Спальня	22,27
5.8	Балкон	4,14		Площадь	47,85		Площадь	47,85	8.8	Балкон	4,14
	Жилая площадь	39,38		Общая площадь	51,99		Общая площадь	51,99		Жилая площадь	39,38
	Площадь	70,10								Площадь	70,10
	Общая площадь	78,38								Общая площадь	78,38

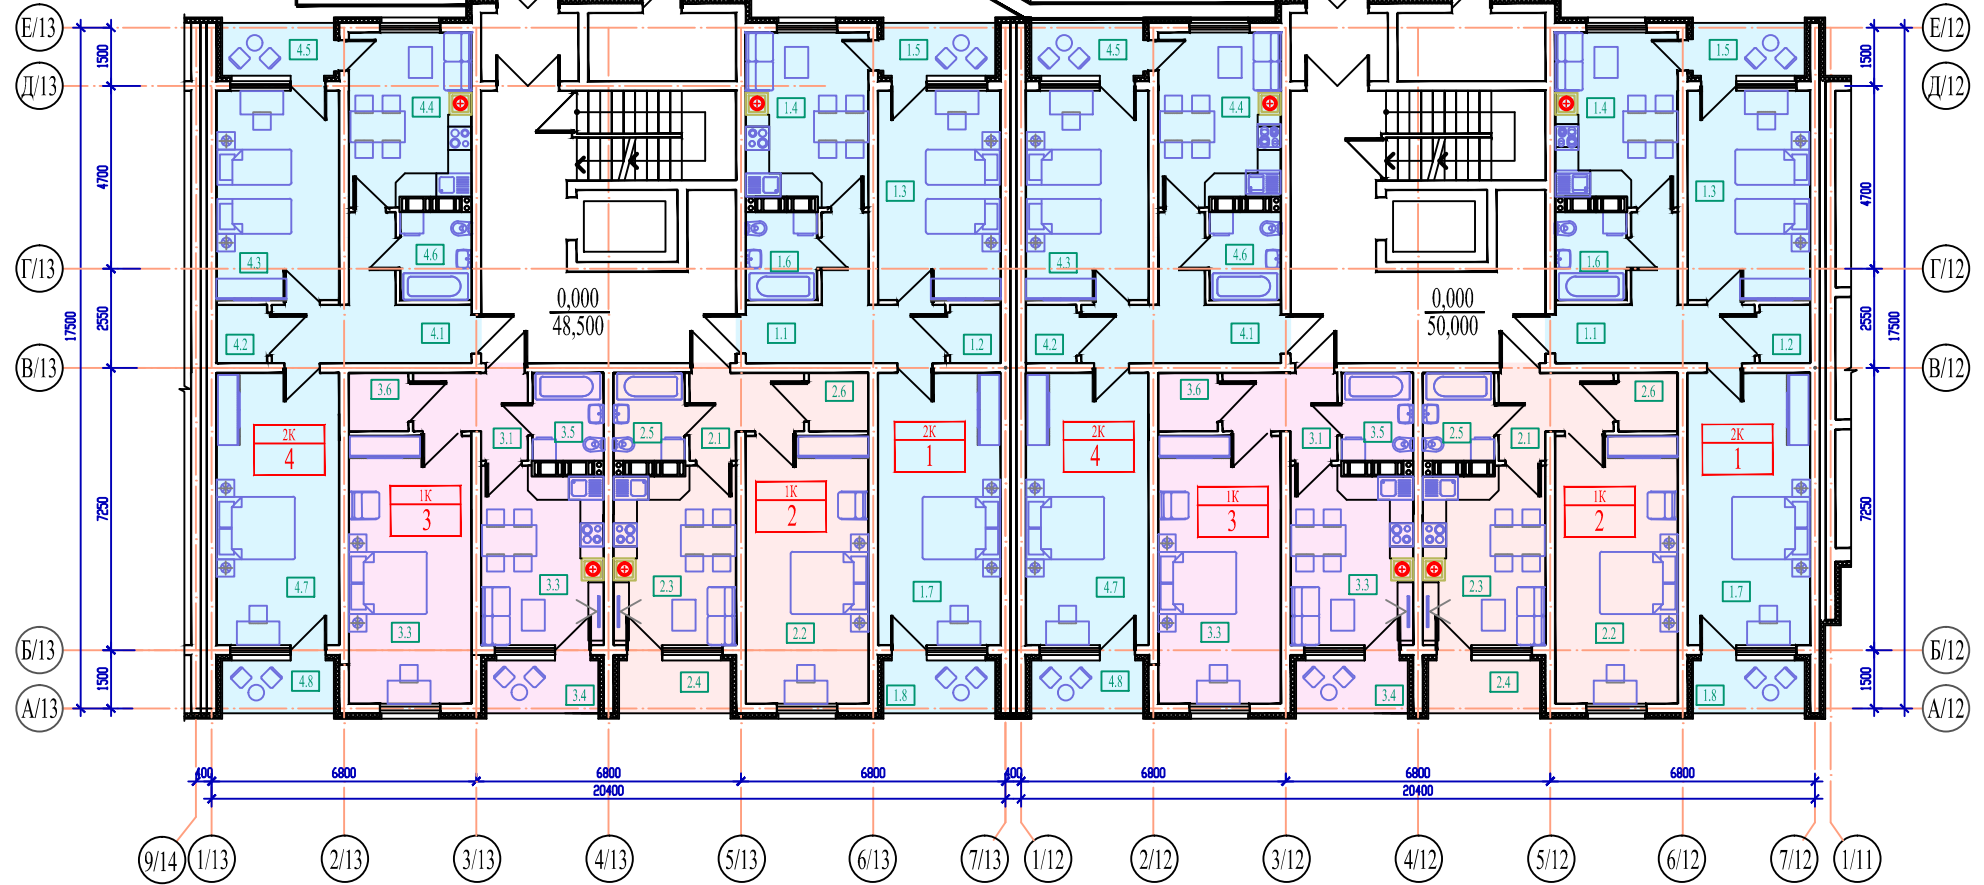

Экспликация помещений

Секция 13

№	Наименование	Площадь м²
1	Тамбур	4,77
2	Электрощитовая	6,90
3	Лестничный холл	38,94
Двухкомнатная квартира №1		
1.1	Холл - прихожая	10,94
1.2	Гардероб	2,09
1.3	Спальня	17,11
1.4	Кухня-столовая	13,51
1.5	Балкон	4,14
1.6	Санитарный узел	4,18
1.7	Спальня	22,27
1.8	Балкон	4,14
Жилая площадь		39,38
Площадь		70,10
Общая площадь		78,38

№	Наименование	Площадь м²
Однокомнатная квартира №2		
2.1	Холл - прихожая	5,62
2.2	Спальня	21,73
2.3	Кухня-столовая	13,91
2.4	Балкон	4,14
2.5	Санитарный узел	4,18
2.6	Гардероб	2,41
Жилая площадь		21,73
Площадь		47,85
Общая площадь		51,99

№	Наименование	Площадь м²
Однокомнатная квартира №3		
3.1	Холл - прихожая	5,62
3.2	Спальня	21,73
3.3	Кухня-столовая	13,91
3.4	Балкон	4,14
3.5	Санитарный узел	4,18
3.6	Гардероб	2,41
Жилая площадь		21,73
Площадь		47,85
Общая площадь		51,99

№	Наименование	Площадь м²
Двухкомнатная квартира №4		
4.1	Холл - прихожая	10,94
4.2	Гардероб	2,09
4.3	Спальня	17,11
4.4	Кухня-столовая	13,51
4.5	Балкон	4,14
4.6	Санитарный узел	4,18
4.7	Спальня	22,27
4.8	Балкон	4,14
Жилая площадь		39,38
Площадь		70,10
Общая площадь		78,38

Экспликация помещений

Секция 12

№	Наименование	Площадь м²
1	Тамбур	4,77
2	Электрощитовая	6,90
3	Лестничный холл	38,94
Двухкомнатная квартира №1		
1.1	Холл - прихожая	10,94
1.2	Гардероб	2,09
1.3	Спальня	17,11
1.4	Кухня-столовая	13,51
1.5	Балкон	4,14
1.6	Санитарный узел	4,18
1.7	Спальня	22,27
1.8	Балкон	4,14
Жилая площадь		39,38
Площадь		70,10
Общая площадь		78,38


№	Наименование	Площадь м²
Однокомнатная квартира №2		
2.1	Холл - прихожая	5,62
2.2	Спальня	21,73
2.3	Кухня-столовая	13,91
2.4	Балкон	4,14
2.5	Санитарный узел	4,18
2.6	Гардероб	2,41
Жилая площадь		21,73
Площадь		47,85
Общая площадь		51,99

№	Наименование	Площадь м²
Однокомнатная квартира №3		
3.1	Холл - прихожая	5,62
3.2	Спальня	21,73
3.3	Кухня-столовая	13,91
3.4	Балкон	4,14
3.5	Санитарный узел	4,18
3.6	Гардероб	2,41
Жилая площадь		21,73
Площадь		47,85
Общая площадь		51,99

№	Наименование	Площадь м²
Двухкомнатная квартира №4		
4.1	Холл - прихожая	10,94
4.2	Гардероб	2,09
4.3	Спальня	17,11
4.4	Кухня-столовая	13,51
4.5	Балкон	4,14
4.6	Санитарный узел	4,18
4.7	Спальня	22,27
4.8	Балкон	4,14
Жилая площадь		39,38
Площадь		70,10
Общая площадь		78,38

План мансардного этажа

Секция 1

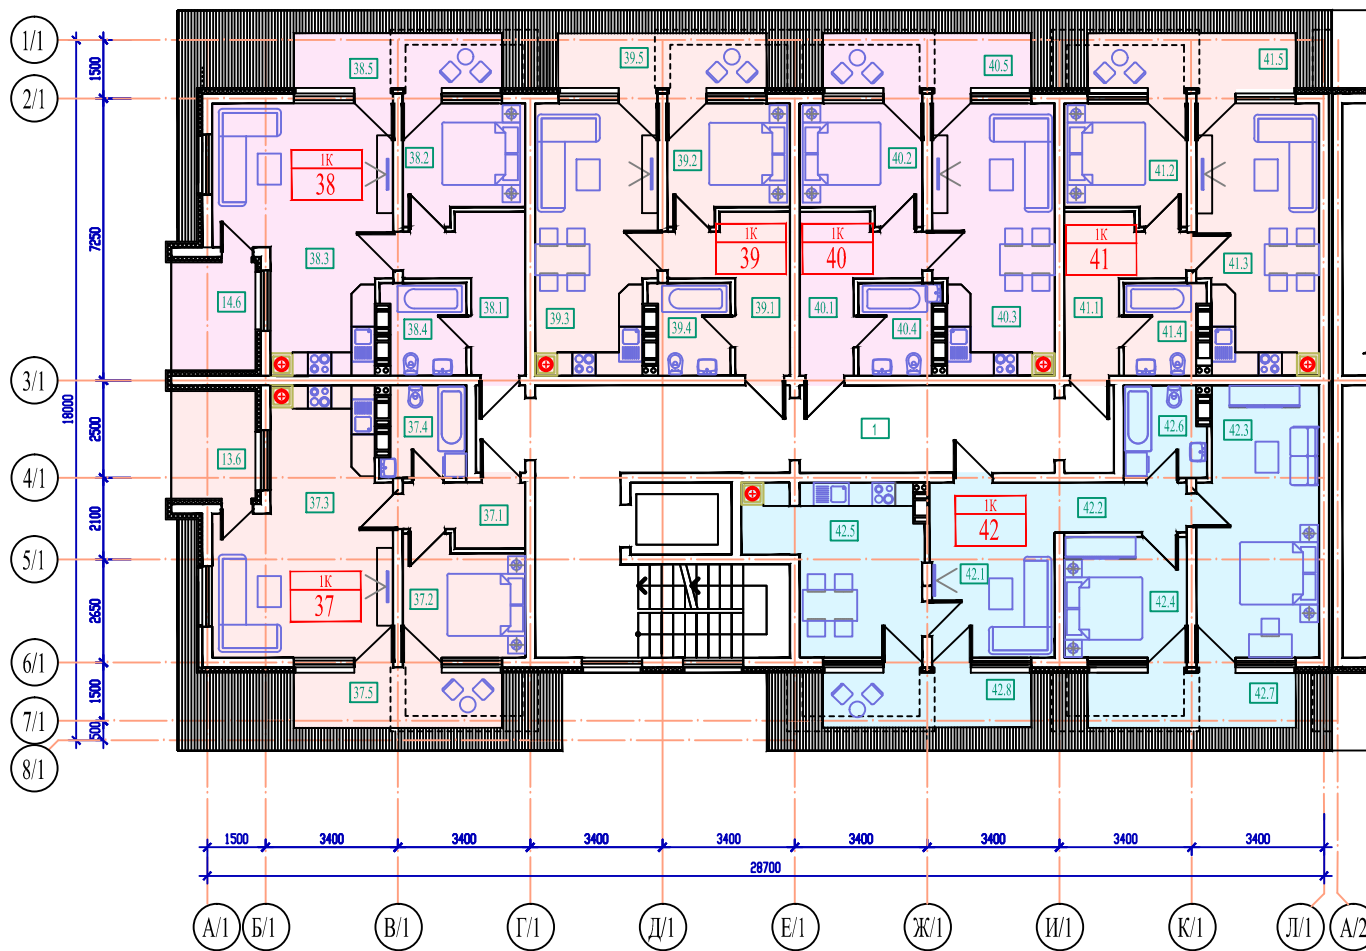


Экспликация помещений

Секция 1

№	Наименование	Площадь м ²	№	Наименование	Площадь м ²	№	Наименование	Площадь м ²	
			Однокомнатная квартира №39			Двухкомнатная квартира №42			
1	Лестничн. холл	57,53	39.1	Холл - прихожая	8,55	42.1	Холл - прихожая	14,47	
			39.2	Спальня	9,24	42.2	Коридор	4,80	
			39.3	Кухня-столовая	21,34	42.3	Спальня	21,31	
			39.4	Санитарный узел	4,61	42.4	Спальня	9,95	
37.1	Холл - прихожая	5,02	39.5	Балкон	8,11	42.5	Кухня-столовая	16,75	
37.2	Спальня	9,24				42.6	Санитарный узел	4,85	
37.3	Кухня-столовая	26,80		Жилая площадь	9,24	42.7	Балкон	8,11	
37.4	Санитарный узел	4,85		Площадь	43,74	42.8	Балкон	8,11	
37.5	Балкон	8,11		Общая площадь	51,85				
			Однокомнатная квартира №40					Жилая площадь	31,26
	Жилая площадь	9,24	40.1	Холл - прихожая	8,55		Площадь	72,13	
	Площадь	45,87	40.2	Спальня	9,24		Общая площадь	88,35	
	Общая площадь	53,98	40.3	Кухня-столовая	21,34				
			40.4	Санитарный узел	4,61				
			40.5	Балкон	8,11				
			Однокомнатная квартира №38						
38.1	Холл - прихожая	8,55		Жилая площадь	9,24				
38.2	Спальня	9,24		Площадь	43,74				
38.3	Кухня-столовая	26,8		Общая площадь	51,85				
38.4	Санитарный узел	4,83							
38.5	Балкон	8,11							
			Однокомнатная квартира №41						
	Жилая площадь	9,24	41.1	Холл - прихожая	8,55				
	Площадь	49,42	41.2	Спальня	9,24				
	Общая площадь	57,53	41.3	Кухня-столовая	21,34				
			41.4	Санитарный узел	4,61				
			41.5	Балкон	8,11				
				Жилая площадь	9,24				
				Площадь	43,74				
				Общая площадь	51,85				

План типового этажа

Секция 1

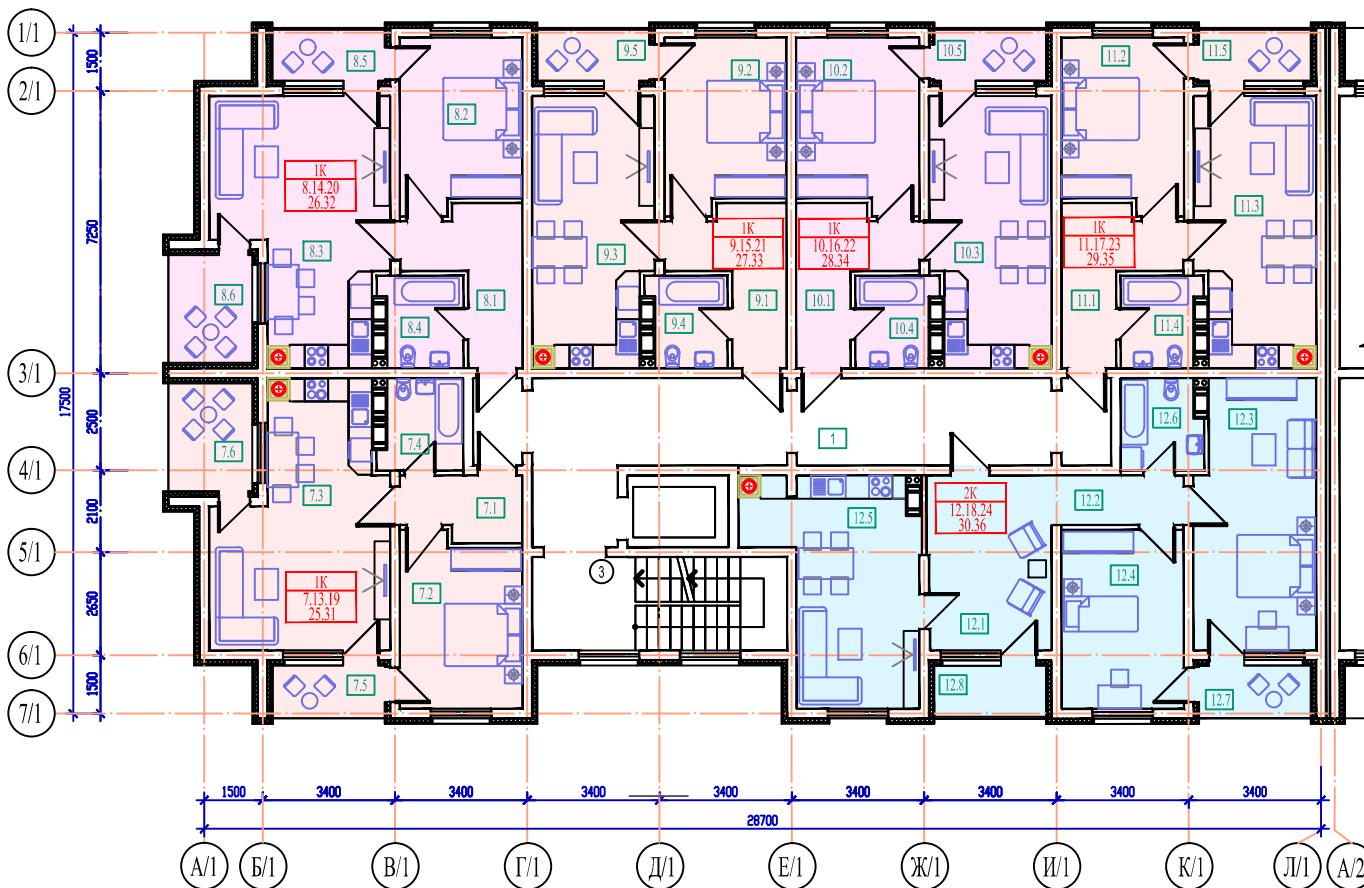


Экспликация помещений

Секция 1

№	Наименование	Площадь м²	№	Наименование	Площадь м²	№	Наименование	Площадь м²
			Однокомнатная квартира №9.15.21.27.33			Однокомнатная квартира №11.17.23.29.35		
1	Лестничный -холл	57,53	9.1	Холл - прихожая	8,73	11.1	Холл - прихожая	8,73
			9.2	Спальня	13,75	11.2	Спальня	13,68
			9.3	Кухня-столовая	21,31	11.3	Кухня-столовая	21,35
			9.4	Санитарный узел	4,61	11.4	Санитарный узел	4,61
			9.5	Балкон	4,38	11.5	Балкон	4,38
			Однокомнатная квартира №7.13.19.25.31					
7.1	Холл - прихожая	5,23						
7.2	Спальня	13,75						
7.3	Кухня-столовая	26,75		Жилая площадь	13,75		Жилая площадь	13,75
7.4	Санитарный узел	4,83		Площадь	48,40		Площадь	48,40
7.5	Балкон	4,38		Общая площадь	52,78		Общая площадь	52,78
7.6	Балкон	6,80						
			Однокомнатная квартира №10.16.22.28.34			Двухкомнатная квартира №12.18.24.30.36		
	Жилая площадь	13,75	10.1	Холл - прихожая	8,73	12.1	Холл - прихожая	14,47
	Площадь	50,56	10.2	Спальня	13,75	12.2	Коридор	4,80
	Общая площадь	61,74	10.3	Кухня-столовая	21,31	12.3	Спальня	21,34
			Однокомнатная квартира №8.14.20.26.32					
8.1	Холл - прихожая	8,73	10.4	Санитарный узел	4,61	12.4	Спальня	14,58
8.2	Спальня	13,75	10.5	Балкон	4,38	12.5	Кухня-столовая	21,38
8.3	Кухня-столовая	26,75		Жилая площадь	13,75	12.6	Санитарный узел	4,85
8.4	Санитарный узел	4,83		Площадь	48,40	12.7	Балкон	4,38
8.5	Балкон	4,38		Общая площадь	52,78	12.8	Балкон	4,14
8.6	Балкон	6,80						
	Жилая площадь	13,75					Жилая площадь	35,92
	Площадь	54,06					Площадь	81,42
	Общая площадь	65,24					Общая площадь	89,94

План 1-го этажа

Секция 1

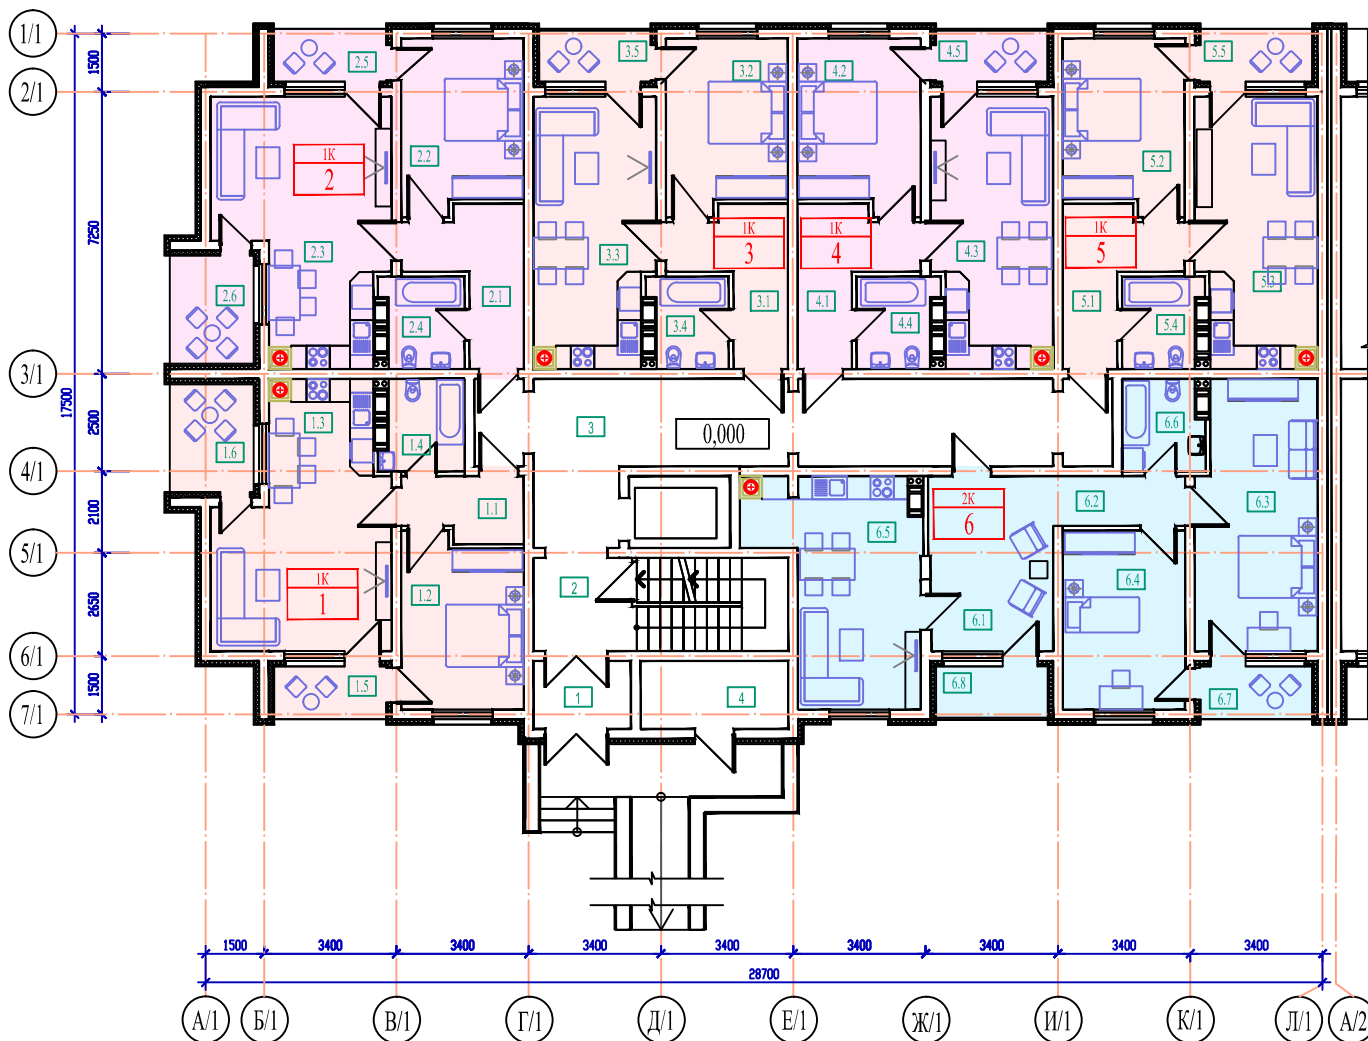


Экспликация помещений
Секция 1

№	Наименование	Площадь м²
1	Тамбур	4,78
2	Холл	16,10
3	Лестничный -холл	42,10
4	Техническое помещение	6,78
Однокомнатная квартира №1		
1.1	Холл - прихожая	5,23
1.2	Спальная	13,75
1.3	Кухня-столовая	26,75
1.4	Санитарный узел	4,83
1.5	Балкон	4,38
1.6	Балкон	6,80
Однокомнатная квартира №2		
2.1	Холл - прихожая	8,73
2.2	Спальная	13,75
2.3	Кухня-столовая	26,75
2.4	Санитарный узел	4,83
2.5	Балкон	4,38
2.6	Балкон	6,80
Однокомнатная квартира №3		
3.1	Холл - прихожая	8,73
3.2	Спальная	13,75
3.3	Кухня-столовая	21,31
3.4	Санитарный узел	4,61
3.5	Балкон	4,38
Однокомнатная квартира №4		
4.1	Холл - прихожая	8,73
4.2	Спальная	13,75
4.3	Кухня-столовая	21,31
4.4	Санитарный узел	4,61
4.5	Балкон	4,38
Однокомнатная квартира №5		
5.1	Холл - прихожая	8,73
5.2	Спальная	13,75
5.3	Кухня-столовая	21,35
5.4	Санитарный узел	4,61
5.5	Балкон	4,38
Двухкомнатная квартира №6		
6.1	Холл - прихожая	14,47
6.2	Коридор	4,80
6.3	Спальная	21,34
6.4	Спальная	14,58
6.5	Кухня-столовая	21,38
6.6	Санитарный узел	4,85
6.7	Балкон	4,38
6.8	Балкон	4,14
Итого:		
	Жилая площадь	13,75
	Площадь	54,06
	Общая площадь	65,24

№	Наименование	Площадь м²
Однокомнатная квартира №3		
3.1	Холл - прихожая	8,73
3.2	Спальная	13,75
3.3	Кухня-столовая	21,31
3.4	Санитарный узел	4,61
3.5	Балкон	4,38
Однокомнатная квартира №4		
4.1	Холл - прихожая	8,73
4.2	Спальная	13,75
4.3	Кухня-столовая	21,31
4.4	Санитарный узел	4,61
4.5	Балкон	4,38
Однокомнатная квартира №5		
5.1	Холл - прихожая	8,73
5.2	Спальная	13,68
5.3	Кухня-столовая	21,35
5.4	Санитарный узел	4,61
5.5	Балкон	4,38
Двухкомнатная квартира №6		
6.1	Холл - прихожая	14,47
6.2	Коридор	4,80
6.3	Спальная	21,34
6.4	Спальная	14,58
6.5	Кухня-столовая	21,38
6.6	Санитарный узел	4,85
6.7	Балкон	4,38
6.8	Балкон	4,14
Итого:		
	Жилая площадь	35,92
	Площадь	81,42
	Общая площадь	89,94

План мансардного этажа

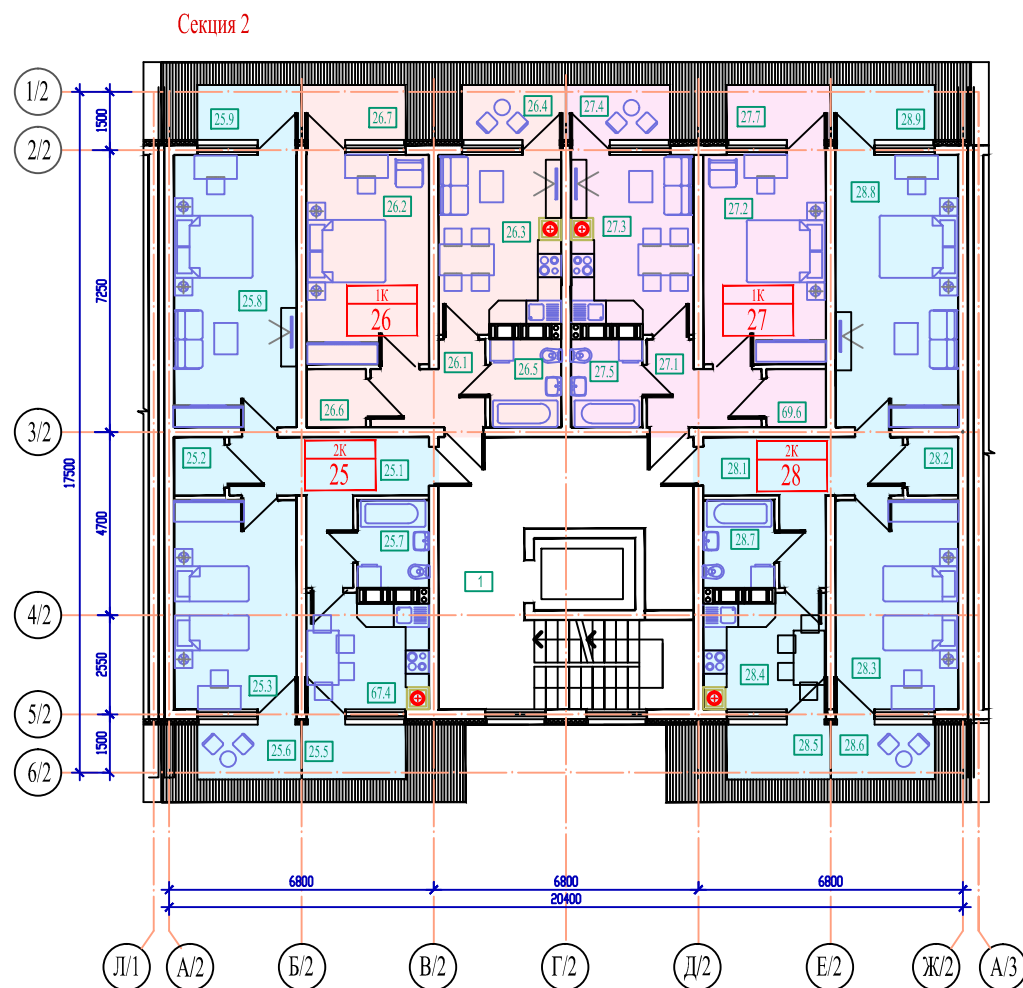


Экспликация помещений

Секция 2

№	Наименование	Площадь м²	№	Наименование	Площадь м²
1	Лестничный - холл	38,94	Однокомнатная квартира №27		
Двухкомнатная квартира №25			27.1	Холл - прихожая	5,62
25.1	Холл - прихожая	10,94	27.2	Спальня	17,13
25.2	Гардероб	2,09	27.3	Кухня-столовая	13,93
25.3	Спальня	17,13	27.4	Балкон	4,05
25.4	Кухня-столовая	8,82	27.5	Санитарный узел	4,18
25.5	Балкон	4,05	27.6	Гардероб	2,41
25.6	Балкон	4,05	27.7	Балкон	4,05
25.7	Санитарный узел	4,18		Жилая площадь	17,13
25.8	Спальня	22,29		Площадь	43,27
25.9	Балкон	4,05		Общая площадь	51,37
	Жилая площадь	39,42	Двухкомнатная квартира №28		
	Площадь	65,45	28.1	Холл - прихожая	10,94
	Общая площадь	77,6	28.2	Гардероб	2,09
Однокомнатная квартира №26			28.3	Спальня	17,13
26.1	Холл - прихожая	5,62	28.4	Кухня-столовая	8,82
26.2	Спальня	17,13	28.5	Балкон	4,05
26.3	Кухня-столовая	13,93	28.6	Балкон	4,05
26.4	Балкон	4,05	28.7	Санитарный узел	4,18
26.5	Санитарный узел	4,18	28.8	Спальня	22,29
26.6	Гардероб	2,41	28.9	Балкон	4,05
26.7	Балкон	4,05		Жилая площадь	39,42
	Жилая площадь	17,13		Площадь	65,45
	Площадь	43,27		Общая площадь	77,60
	Общая площадь	51,37			

План типового этажа

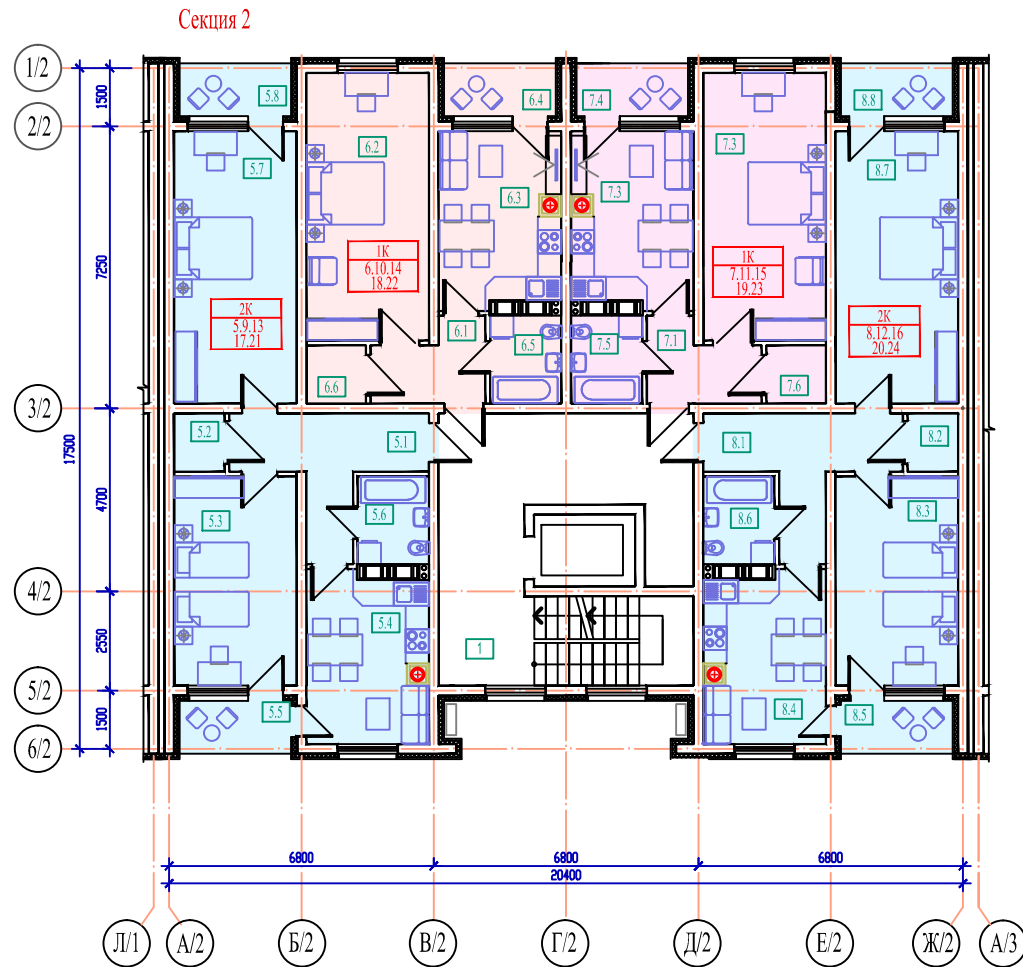


Экспликация помещений

Секция 2

№	Наименование	Площадь м ²
1	Лестничный -колл	38,94
Двухкомнатная квартира №5,9,13,17,21		
5.1	Холл - прихожая	10,94
5.2	Гардероб	2,09
5.3	Спальня	17,11
5.4	Кухня-столовая	13,51
5.5	Балкон	4,14
5.6	Санитарный узел	4,18
5.7	Спальня	22,27
5.8	Балкон	4,14
	Жилая площадь	39,38
	Площадь	70,10
	Общая площадь	78,38
Однокомнатная квартира №6,10,14,18,22		
6.1	Холл - прихожая	5,62
6.2	Спальня	21,73
6.3	Кухня-столовая	13,91
6.4	Балкон	4,14
6.5	Санитарный узел	4,18
6.6	Гардероб	2,41
	Жилая площадь	21,73
	Площадь	47,85
	Общая площадь	51,99

№	Наименование	Площадь м ²
Однокомнатная квартира №7,11,15,19,23		
7.1	Холл - прихожая	5,62
7.2	Спальня	21,73
7.3	Кухня-столовая	13,91
7.4	Балкон	4,14
7.5	Санитарный узел	4,18
7.6	Гардероб	2,41
	Жилая площадь	21,73
	Площадь	47,85
	Общая площадь	51,99
Двухкомнатная квартира №8,12,16,20,24		
8.1	Холл - прихожая	10,94
8.2	Гардероб	2,09
8.3	Спальня	17,11
8.4	Кухня-столовая	13,51
8.5	Балкон	4,14
8.6	Санитарный узел	4,18
8.7	Спальня	22,27
8.8	Балкон	4,14
	Жилая площадь	39,38
	Площадь	70,10
	Общая площадь	78,38

План 1-го этажа

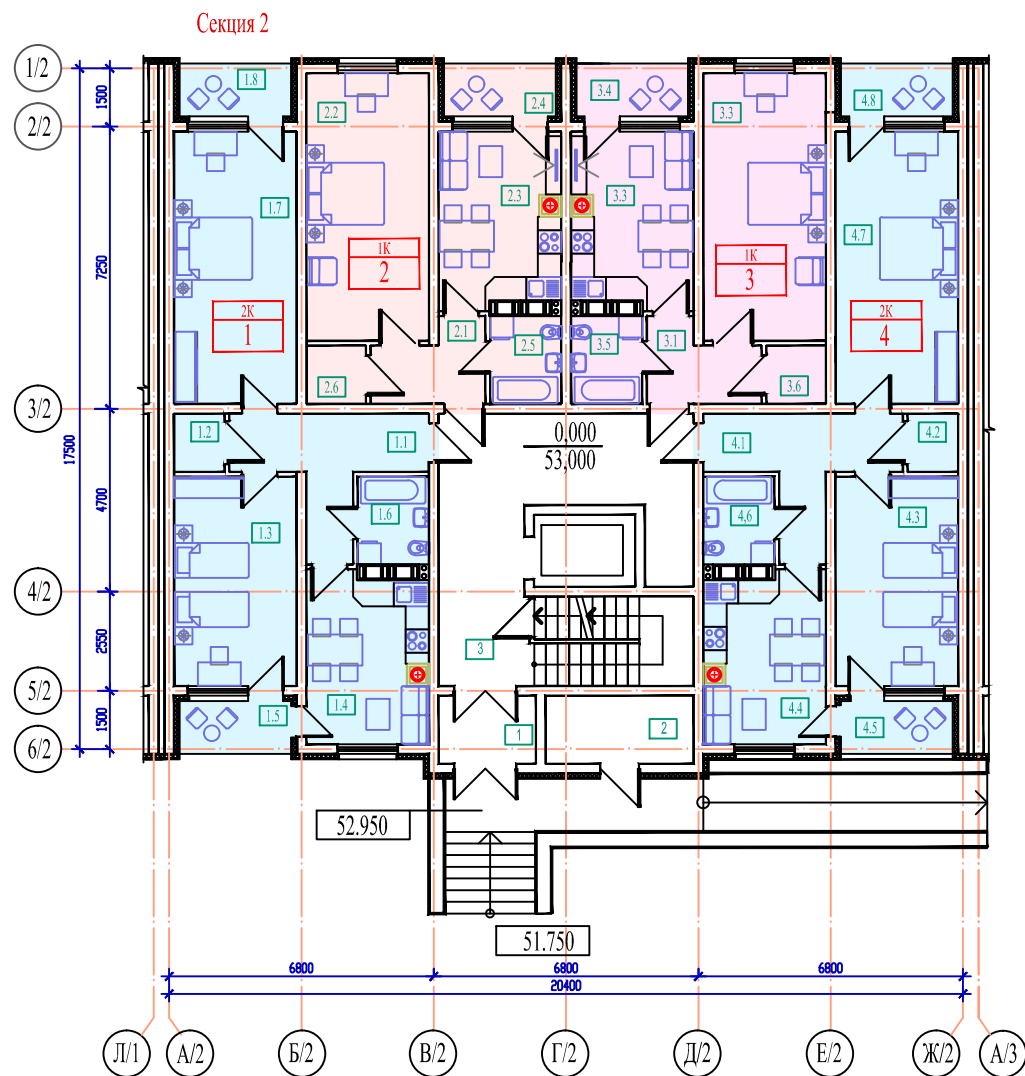

Экспликация помещений


Секция 2

№	Наименование	Площадь м ²
1	Тамбур	4,77
2	Электрощитовая	6,90
3	Лестничный холл	38,94
Двухкомнатная квартира №1		
1.1	Холл - прихожая	10,94
1.2	Гардероб	2,09
1.3	Спальня	17,11
1.4	Кухня-столовая	13,51
1.5	Балкон	4,14
1.6	Санитарный узел	4,18
1.7	Спальня	22,27
1.8	Балкон	4,14
Жилая площадь		39,38
Площадь		70,10
Общая площадь		78,38
Однокомнатная квартира №2		
2.1	Холл - прихожая	5,62
2.2	Спальня	21,73
2.3	Кухня-столовая	13,91
2.4	Балкон	4,14
2.5	Санитарный узел	4,18
2.6	Гардероб	2,41
Жилая площадь		21,73
Площадь		47,85
Общая площадь		51,99

№	Наименование	Площадь м ²
Однокомнатная квартира №3		
3.1	Холл - прихожая	5,62
3.2	Спальня	21,73
3.3	Кухня-столовая	13,91
3.4	Балкон	4,14
3.5	Санитарный узел	4,18
3.6	Гардероб	2,41
Жилая площадь		21,73
Площадь		47,85
Общая площадь		51,99
Двухкомнатная квартира №4		
4.1	Холл - прихожая	10,94
4.2	Гардероб	2,09
4.3	Спальня	17,11
4.4	Кухня-столовая	13,51
4.5	Балкон	4,14
4.6	Санитарный узел	4,18
4.7	Спальня	22,27
4.8	Балкон	4,14
Жилая площадь		39,38
Площадь		70,10
Общая площадь		78,38

План мансардного этажа

Секция 3

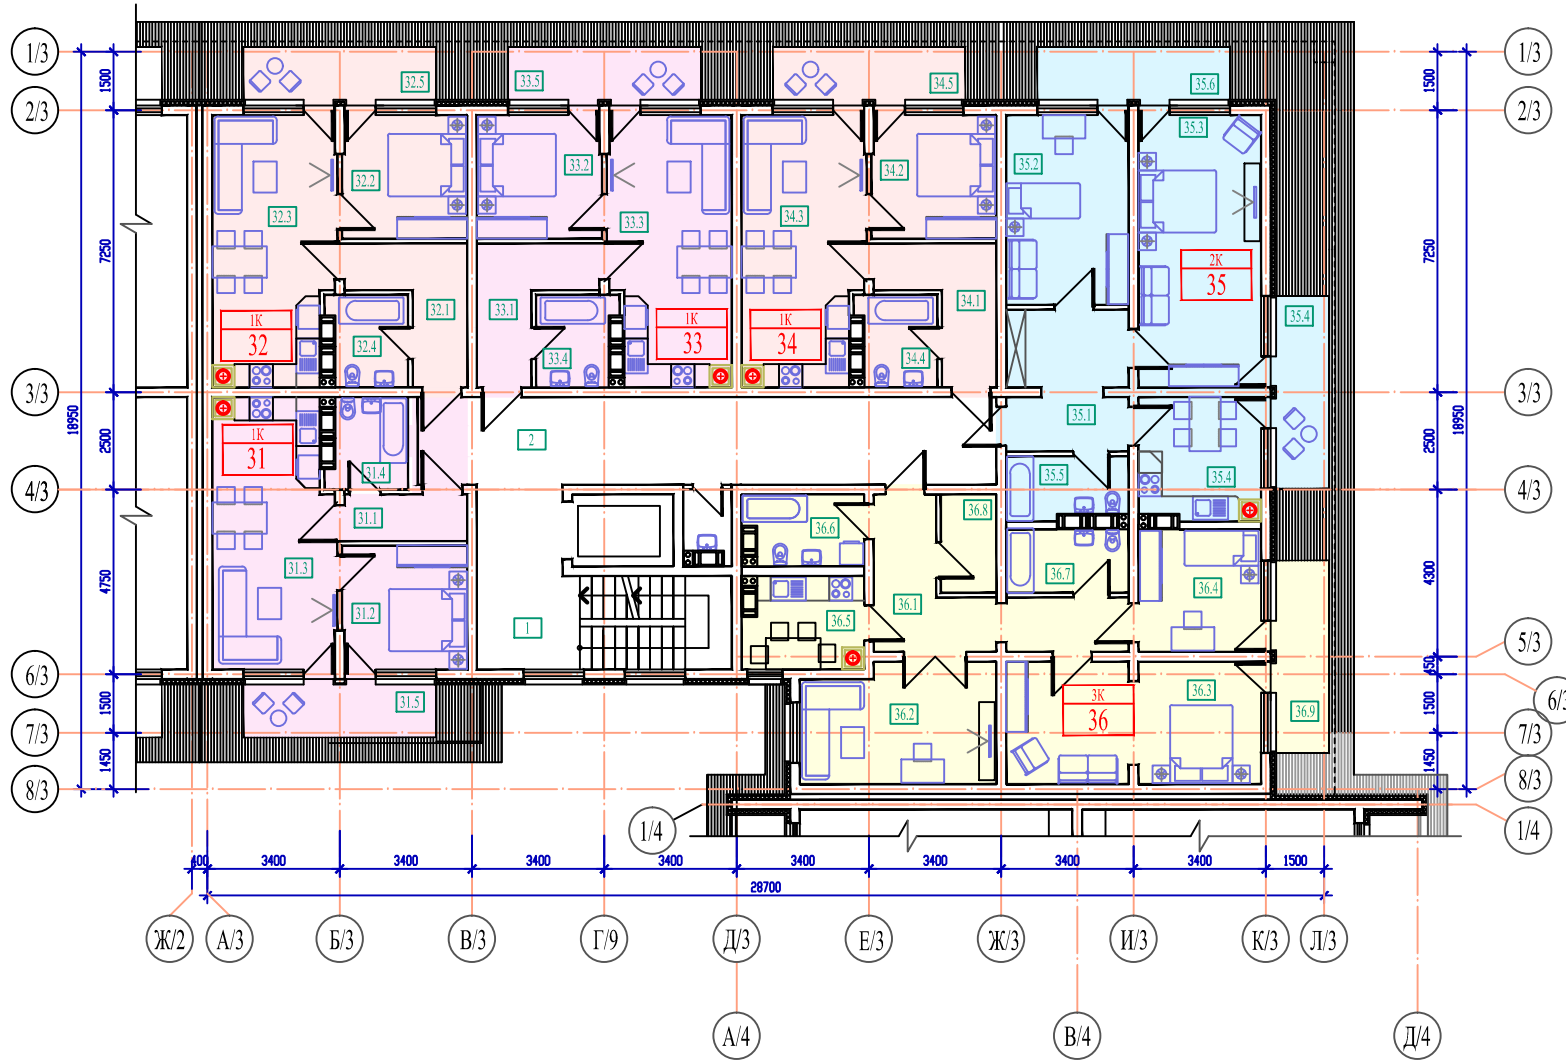


Экспликация помещений
Секция 3

№	Наименование	Площадь м ²	№	Наименование	Площадь м ²
1	Лестничный -холл	20,89	Однокомнатная квартира №34		
2	Холл	34,21	34.1	Холл - прихожая	7,57
			34.2	Спальня	10,31
			34.3	Кухня-столовая	21,50
			34.4	Санитарный узел	4,65
			34.5	Балкон	6,94
				Жилая площадь	10,31
				Площадь	44,03
				Общая площадь	50,97
			Двухкомнатная квартира №35		
31.1	Холл - прихожая	4,07	35.1	Холл - прихожая	11,60
31.2	Спальня	10,31	35.2	Спальня	15,53
31.3	Кухня-столовая	21,50	35.3	Спальня	22,38
31.4	Санитарный узел	4,65	35.4	Кухня-столовая	10,09
31.5	Балкон	6,94	35.5	Санитарный узел	4,98
			35.6	Балкон	6,94
			35.7	Балкон	6,94
				Жилая площадь	37,91
				Площадь	64,58
				Общая площадь	78,46
			Трёхкомнатная квартира №36		
			36.1	Холл - прихожая	14,20
			36.2	Спальня	15,25
			36.3	Спальня	20,51
			36.4	Спальня	10,15
			36.5	Кухня-столовая	7,15
			36.6	Санитарный узел	5,52
			36.7	Санитарный узел	5,19
			36.8	Гардероб	3,67
			36.9	Балкон	6,94
				Жилая площадь	45,91
				Площадь	81,64
				Общая площадь	88,58
			Однокомнатная квартира №31		
31.1	Холл - прихожая	7,57	33.1	Холл - прихожая	7,57
31.2	Спальня	10,31	33.2	Спальня	10,31
31.3	Кухня-столовая	21,50	33.3	Кухня-столовая	21,50
31.4	Санитарный узел	4,65	33.4	Санитарный узел	4,65
31.5	Балкон	6,94	33.5	Балкон	6,94
				Жилая площадь	10,31
				Площадь	44,03
				Общая площадь	50,97
			Однокомнатная квартира №32		
32.1	Холл - прихожая	7,57	33.1	Холл - прихожая	7,57
32.2	Спальня	10,31	33.2	Спальня	10,31
32.3	Кухня-столовая	21,50	33.3	Кухня-столовая	21,50
32.4	Санитарный узел	4,65	33.4	Санитарный узел	4,65
32.5	Балкон	6,94	33.5	Балкон	6,94
				Жилая площадь	10,31
				Площадь	44,03
				Общая площадь	50,97
			Однокомнатная квартира №33		
33.1	Холл - прихожая	7,57	33.1	Холл - прихожая	7,57
33.2	Спальня	10,31	33.2	Спальня	10,31
33.3	Кухня-столовая	21,50	33.3	Кухня-столовая	21,50
33.4	Санитарный узел	4,65	33.4	Санитарный узел	4,65
33.5	Балкон	6,94	33.5	Балкон	6,94
				Жилая площадь	10,31
				Площадь	44,03
				Общая площадь	50,97

План типового этажа

Секция 3

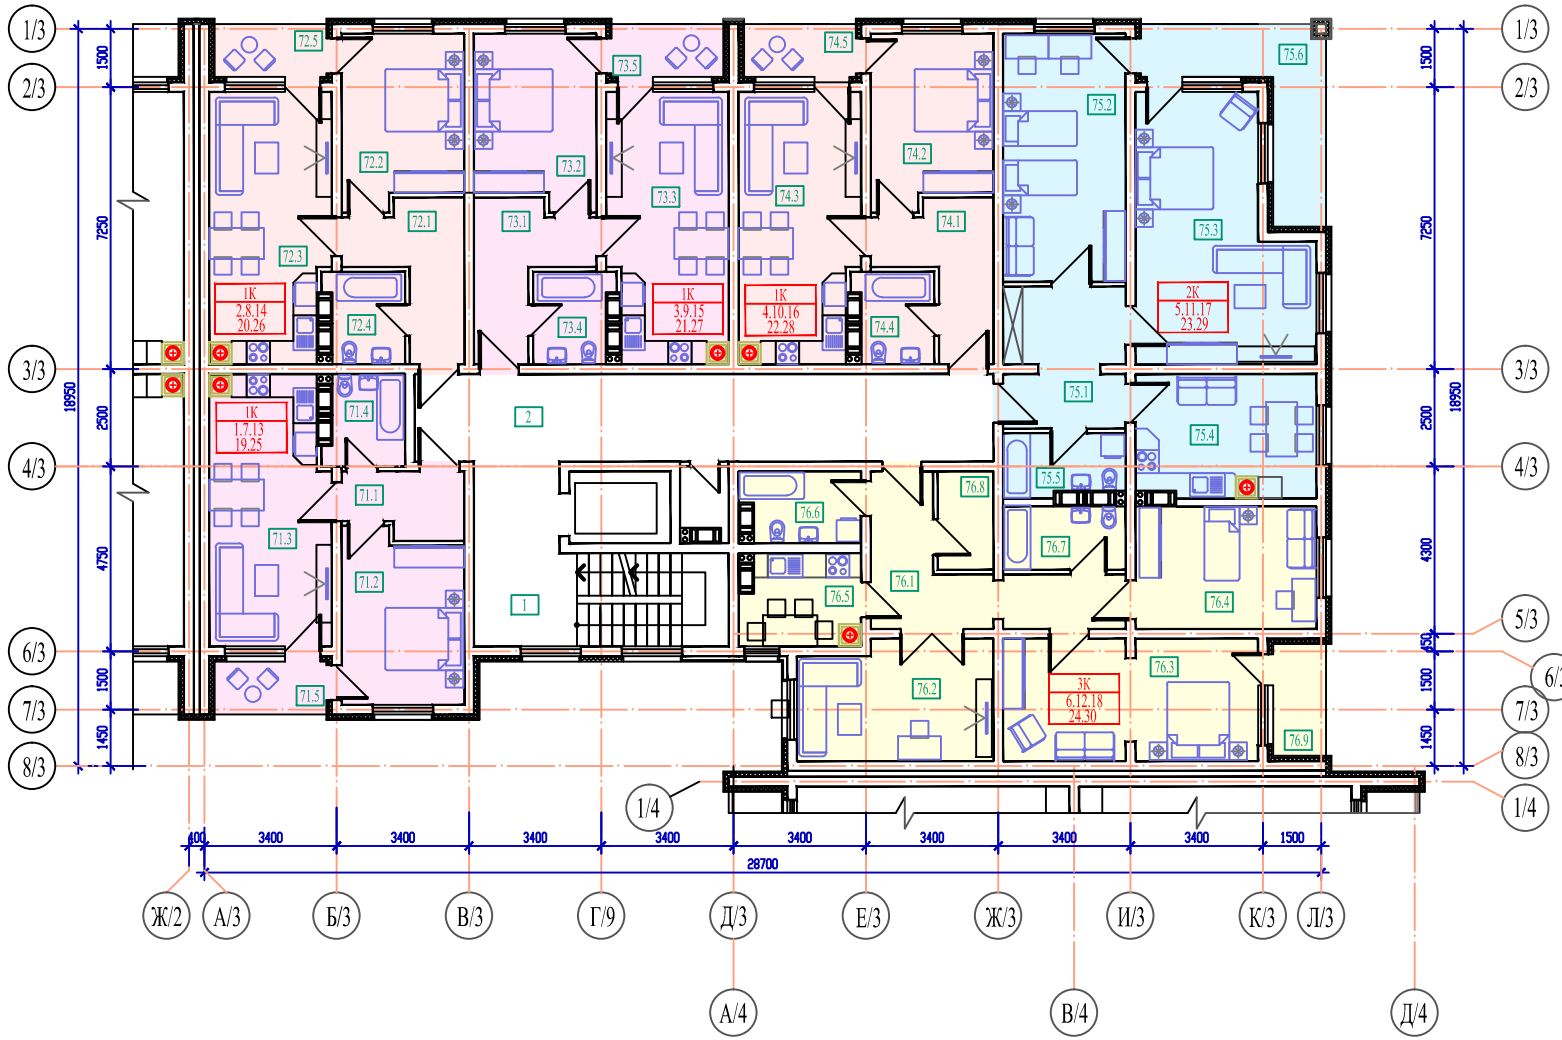


Экспликация помещений
Секция 3

№	Наименование	Площадь м ²	№	Наименование	Площадь м ²
1	Лестничн. холл	20,89	Однокомнатная квартира №4,10,16,22,28		
2	Холл	34,21	4.1	Холл - прихожая	8,81
			4.2	Спальня	13,67
			4.3	Кухня-столовая	21,31
			4.4	Санитарный узел	4,65
			4.5	Балкон	4,38
				Жилая площадь	13,67
				Площадь	48,43
				Общая площадь	52,81
			Двухкомнатная квартира №5,11,17,23,29		
			5.1	Холл - прихожая	11,60
			5.2	Спальня	20,26
			5.3	Спальня	27,01
			5.4	Кухня-столовая	14,79
			5.5	Санитарный узел	4,98
			5.5	Балкон	12,00
				Жилая площадь	47,27
				Площадь	78,64
				Общая площадь	90,64
			Трёхкомнатная квартира №6,12,18,24,30		
			6.1	Холл - прихожая	14,22
			6.2	Спальня	14,77
			6.3	Спальня	20,51
			6.4	Спальня	15,25
			6.5	Кухня-столовая	7,25
			6.6	Санитарный узел	5,53
			6.7	Санитарный узел	5,19
			6.8	Гардероб	3,67
			6.9	Балкон	4,12
				Жилая площадь	50,53
				Площадь	86,39
				Общая площадь	90,51

План цокольного этажа

Секция 4.

Секция 5.

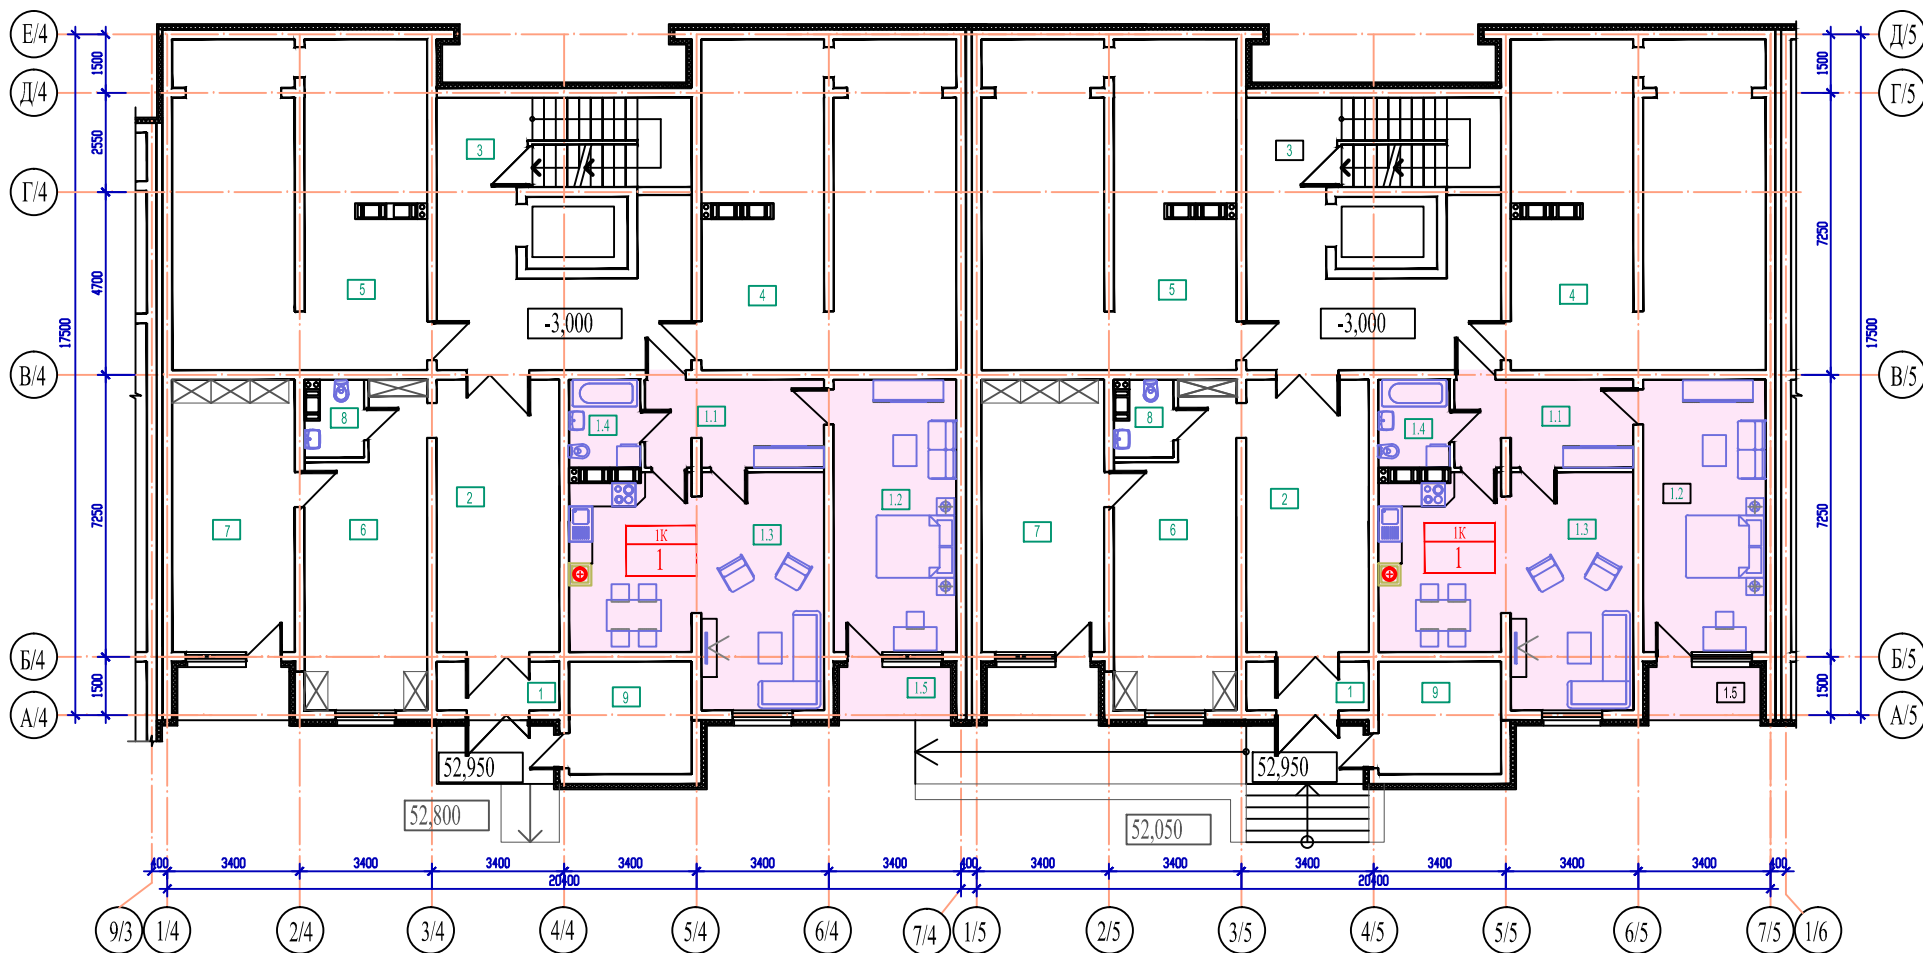

Экспликация помещений
Секция 4


№	Наименование	Площадь м ²	№	Наименование	Площадь м ²
1	Тамбур	4,34	Однокомнатная квартира №1		
2	Холл	22,96	1.1	Холл - прихожая	10,60
3	Лестничной -холл	38,94	1.2	Спальня	22,27
4	Техническое помещение	53,57	1.3	Кухня-столовая	33,89
5	Техническое помещение	53,57	1.4	Санитарный узел	4,18
6	Общественное помещ.	23,50	1.5	Балкон	4,14
7	Общественное помещ. с балконом	26,41			
8	Общественный с.у.	2,9		Жилая площадь	22,27
9	Электрощитовая	9,22		Площадь	70,94
				Общая площадь	75,08

Экспликация помещений
Секция 5

№	Наименование	Площадь м ²	№	Наименование	Площадь м ²
1	Тамбур	4,34	Однокомнатная квартира №1		
2	Холл	22,96	1.1	Холл - прихожая	10,60
3	Лестничной -холл	38,94	1.2	Спальня	22,27
4	Техническое помещение	53,57	1.3	Кухня-столовая	33,89
5	Техническое помещение	53,57	1.4	Санитарный узел	4,18
6	Общественное помещ.	23,50	1.5	Балкон	4,14
7	Общественное помещ. с балконом	26,41			
8	Общественный с.у.	2,9		Жилая площадь	22,27
9	Электрощитовая	9,22		Площадь	70,94
				Общая площадь	75,08

План мансардного этажа

Секция 11

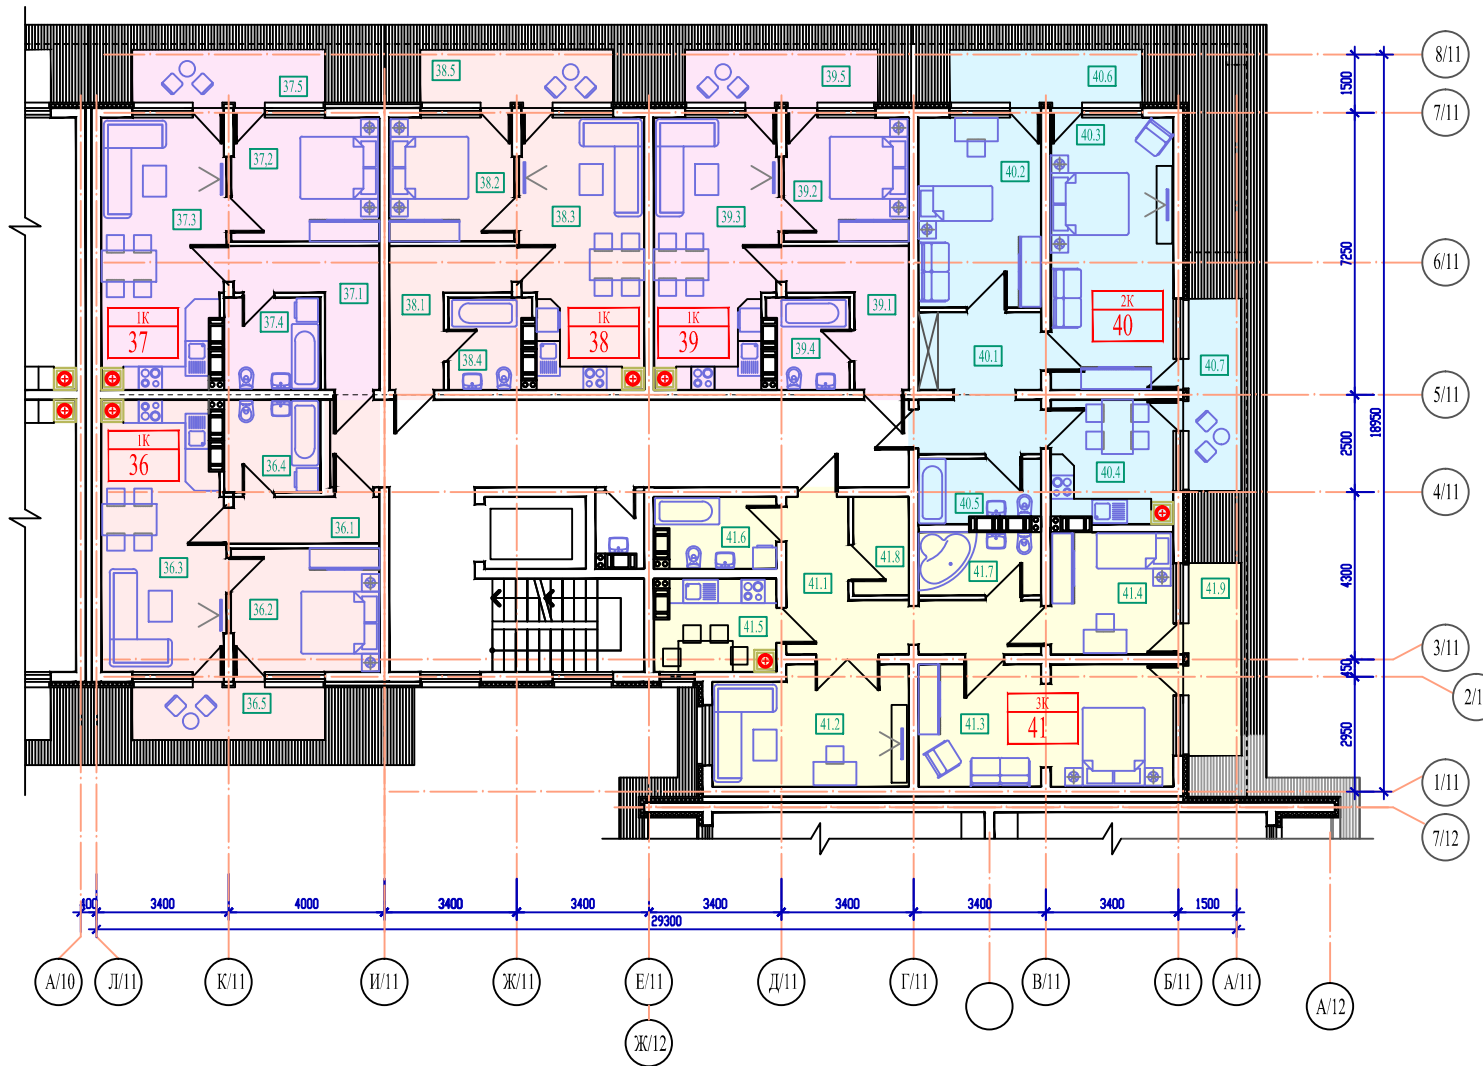


Экспликация помещений
Секция 11

№	Наименование	Площадь м ²
1	Лестничный -холл	20,89
2	Холл	34,26
Однокомнатная квартира №36		
36.1	Холл - прихожая	4,91
36.2	Спальня	12,22
36.3	Кухня-столовая	21,68
36.4	Санитарный узел	5,93
36.5	Балкон	6,94
Жилая площадь		12,22
Площадь		44,74
Общая площадь		51,68
Однокомнатная квартира №37		
37.1	Холл - прихожая	9,91
37.2	Спальня	12,22
37.3	Кухня-столовая	21,68
37.4	Санитарный узел	5,93
37.5	Балкон	6,94
Жилая площадь		12,22
Площадь		49,74
Общая площадь		56,68
Однокомнатная квартира №38		
38.1	Холл - прихожая	7,69
38.2	Спальня	10,31
38.3	Кухня-столовая	21,49
38.4	Санитарный узел	4,65
38.5	Балкон	6,94
Жилая площадь		10,31
Площадь		44,14
Общая площадь		51,08

№	Наименование	Площадь м ²
Однокомнатная квартира №39		
39.1	Холл - прихожая	7,69
39.2	Спальня	10,31
39.3	Кухня-столовая	21,49
39.4	Санитарный узел	4,65
39.5	Балкон	6,94
Жилая площадь		10,31
Площадь		44,14
Общая площадь		51,08
Двухкомнатная квартира №40		
40.1	Холл - прихожая	11,60
40.2	Спальня	15,53
40.3	Спальня	22,38
40.4	Кухня-столовая	10,09
40.5	Санитарный узел	4,98
40.6	Балкон	6,94
40.6	Балкон	6,94
Жилая площадь		37,91
Площадь		64,58
Общая площадь		78,46
Трёхкомнатная квартира №41		
41.1	Холл - прихожая	14,20
41.2	Спальня	15,25
41.3	Спальня	20,61
41.4	Спальня	10,15
41.5	Кухня-столовая	7,27
41.6	Санитарный узел	5,52
41.7	Санитарный узел	5,19
41.8	Гардероб	3,67
41.9	Балкон	6,94
Жилая площадь		46,01
Площадь		81,86
Общая площадь		88,80

План первого этажа

Секция 11

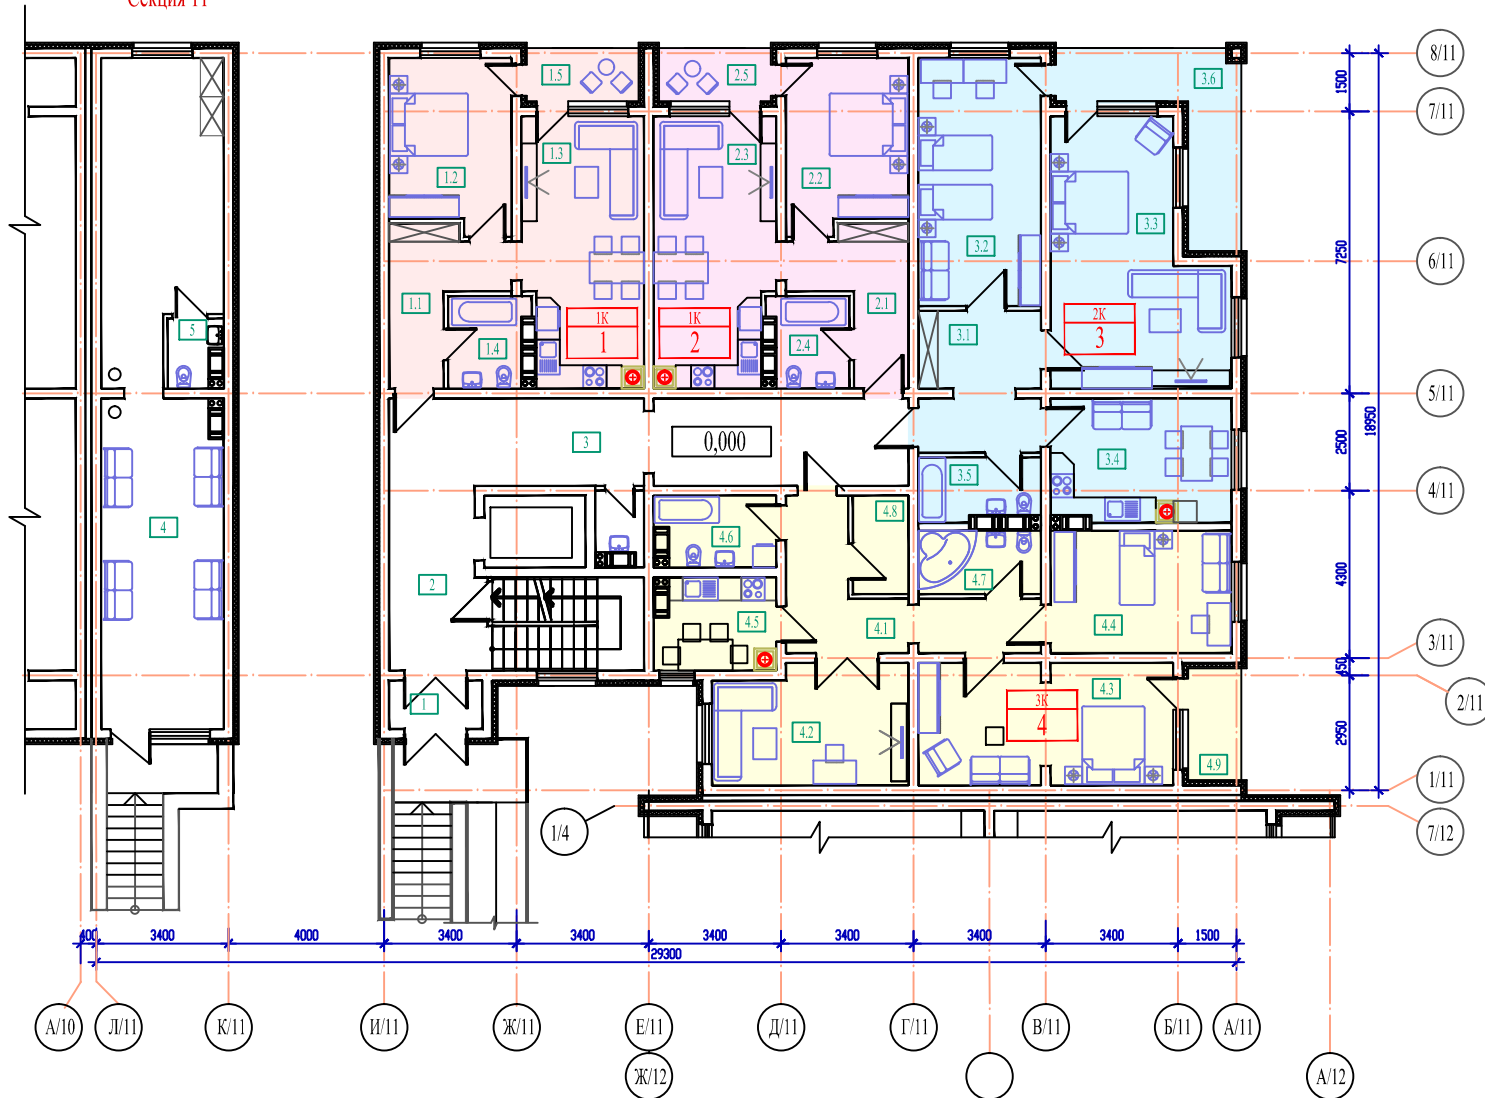


Экспликация помещений
Секция 11

№	Наименование	Площадь м²
1	Тамбур	3,64
2	Лестничный -холл	20,81
3	Холл	30,86
4	Нежилое помещение	53,09
5	Санитарный узел	2,17
Однокомнатная квартира №1		
1.1	Холл - прихожая	8,74
1.2	Спальня	13,51
1.3	Кухня-столовая	21,26
1.4	Санитарный узел	4,65
1.5	Балкон	4,33
Однокомнатная квартира №2		
2.1	Холл - прихожая	8,74
2.2	Спальня	13,51
2.3	Кухня-столовая	21,26
2.4	Санитарный узел	4,65
2.5	Балкон	4,33
Однокомнатная квартира №3		
3.1	Холл - прихожая	11,60
3.2	Спальня	20,26
3.3	Спальня	27,00
3.4	Кухня-столовая	14,74
3.5	Санитарный узел	4,98
3.6	Балкон	12,00
Трёхкомнатная квартира №4		
4.1	Холл - прихожая	14,22
4.2	Спальня	15,25
4.3	Спальня	20,61
4.4	Спальня	14,77
4.5	Кухня-столовая	7,27
4.6	Санитарный узел	5,52
4.7	Санитарный узел	5,19
4.8	Гардероб	3,67
4.9	Балкон	4,12
Итого:		
	Жилая площадь	13,51
	Площадь	48,16
	Общая площадь	52,49

№	Наименование	Площадь м²
Двухкомнатная квартира №3		
3.1	Холл - прихожая	11,60
3.2	Спальня	20,26
3.3	Спальня	27,00
3.4	Кухня-столовая	14,74
3.5	Санитарный узел	4,98
3.6	Балкон	12,00
Итого:		
	Жилая площадь	47,26
	Площадь	78,58
	Общая площадь	90,58
Трёхкомнатная квартира №4		
4.1	Холл - прихожая	14,22
4.2	Спальня	15,25
4.3	Спальня	20,61
4.4	Спальня	14,77
4.5	Кухня-столовая	7,27
4.6	Санитарный узел	5,52
4.7	Санитарный узел	5,19
4.8	Гардероб	3,67
4.9	Балкон	4,12
Итого:		
	Жилая площадь	50,63
	Площадь	86,50
	Общая площадь	90,62

План 2го-6го этажей

Секция 11

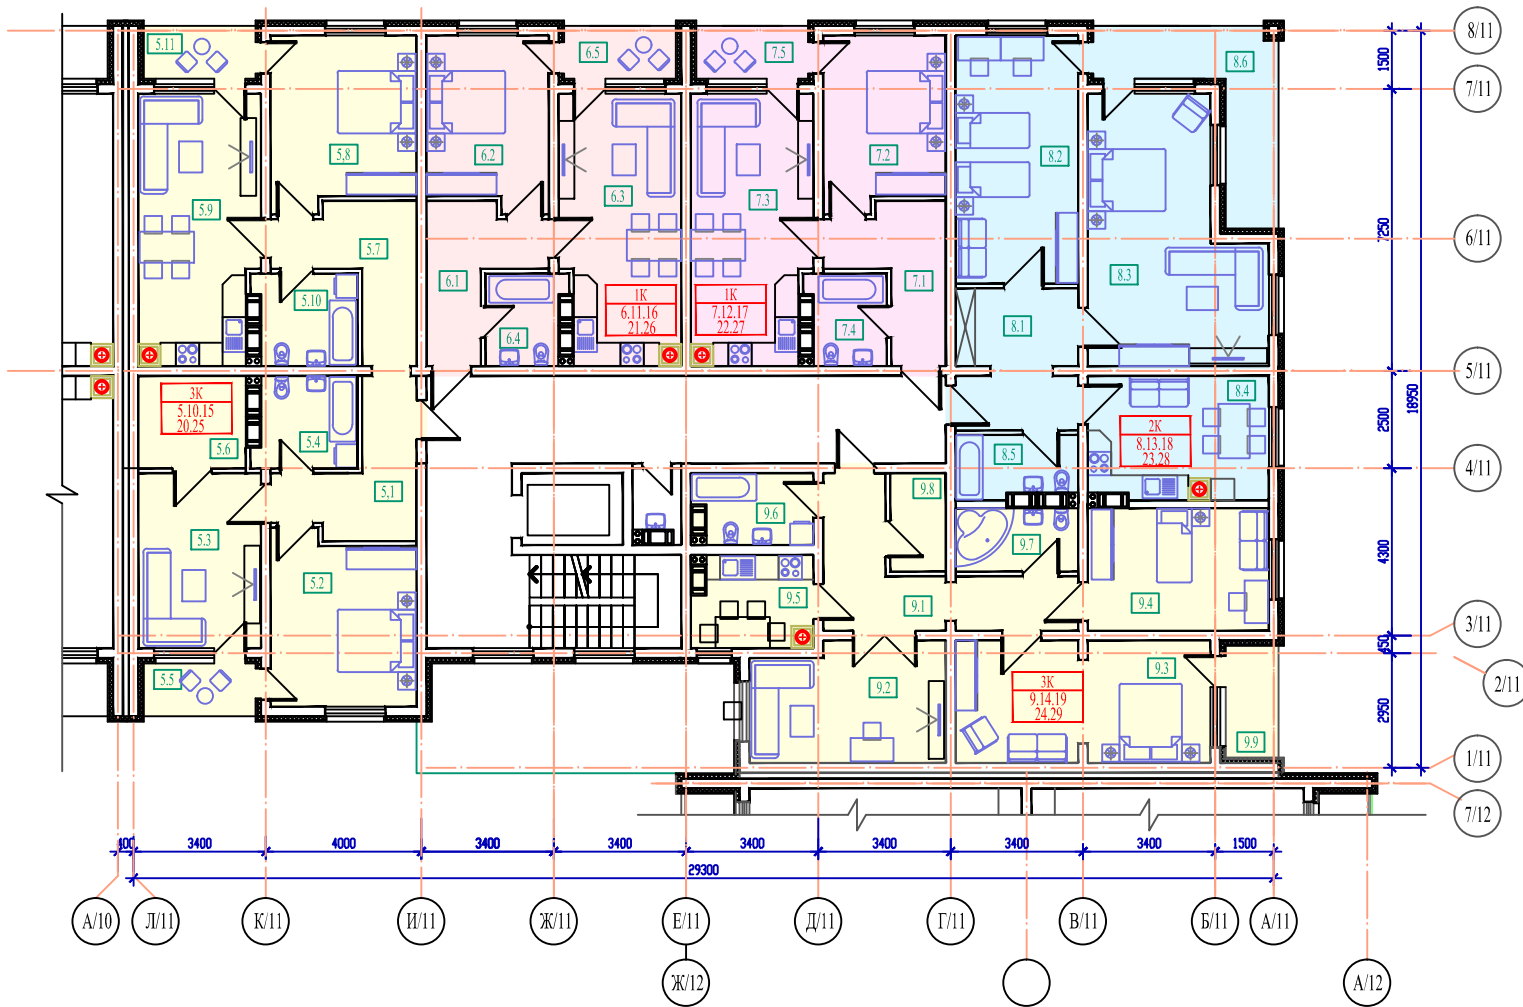


Экспликация помещений
Секция 11

№	Наименование	Площадь м ²
1	Лестничной-холл	20,89
2	Холл	34,26
Трёхкомн. квартира №5,10,15,20,25		
5.1	Холл	9,78
5.2	Спальня	16,22
5.3	Спальня	14,46
5.4	Санитарный узел	6,07
5.5	Балкон	4,33
5.6	Гардероб	6,63
5.7	Холл - прихожая	9,78
5.8	Спальня	16,22
5.9	Кухня-столовая	21,30
5.10	Санитарный узел	6,07
5.11	Балкон	4,33
Жилая площадь		46,9
Площадь		106,53
Общая площадь		115,19
Однокомн. квартира №6,11,16,21,26		
6.1	Холл - прихожая	8,74
6.2	Спальня	13,51
6.3	Кухня-столовая	21,26
6.4	Санитарный узел	4,65
6.5	Балкон	4,33
Жилая площадь		13,51
Площадь		48,16
Общая площадь		52,49

№	Наименование	Площадь м ²
Однокомн. квартира №7,12,17,22,27		
7.1	Холл - прихожая	8,74
7.2	Спальня	13,51
7.3	Кухня-столовая	21,26
7.4	Санитарный узел	4,65
7.5	Балкон	4,33
Жилая площадь		13,51
Площадь		48,16
Общая площадь		52,49
Двухкомн. квартира №8,13,18,23,28		
8.1	Холл - прихожая	11,60
8.2	Спальня	20,26
8.3	Спальня	27,00
8.4	Кухня-столовая	14,74
8.5	Санитарный узел	4,98
8.6	Балкон	12,00
Жилая площадь		47,26
Площадь		78,58
Общая площадь		90,58
Трёхкомн. квартира №9,14,19,24,29		
9.1	Холл - прихожая	14,22
9.2	Спальня	15,25
9.3	Спальня	20,61
9.4	Спальня	14,77
9.5	Кухня-столовая	7,27
9.6	Санитарный узел	5,52
9.7	Санитарный узел	5,19
9.8	Гардероб	3,67
9.9	Балкон	4,12
Жилая площадь		50,63
Площадь		86,50
Общая площадь		90,62

План 7-го этажа

Секция 11

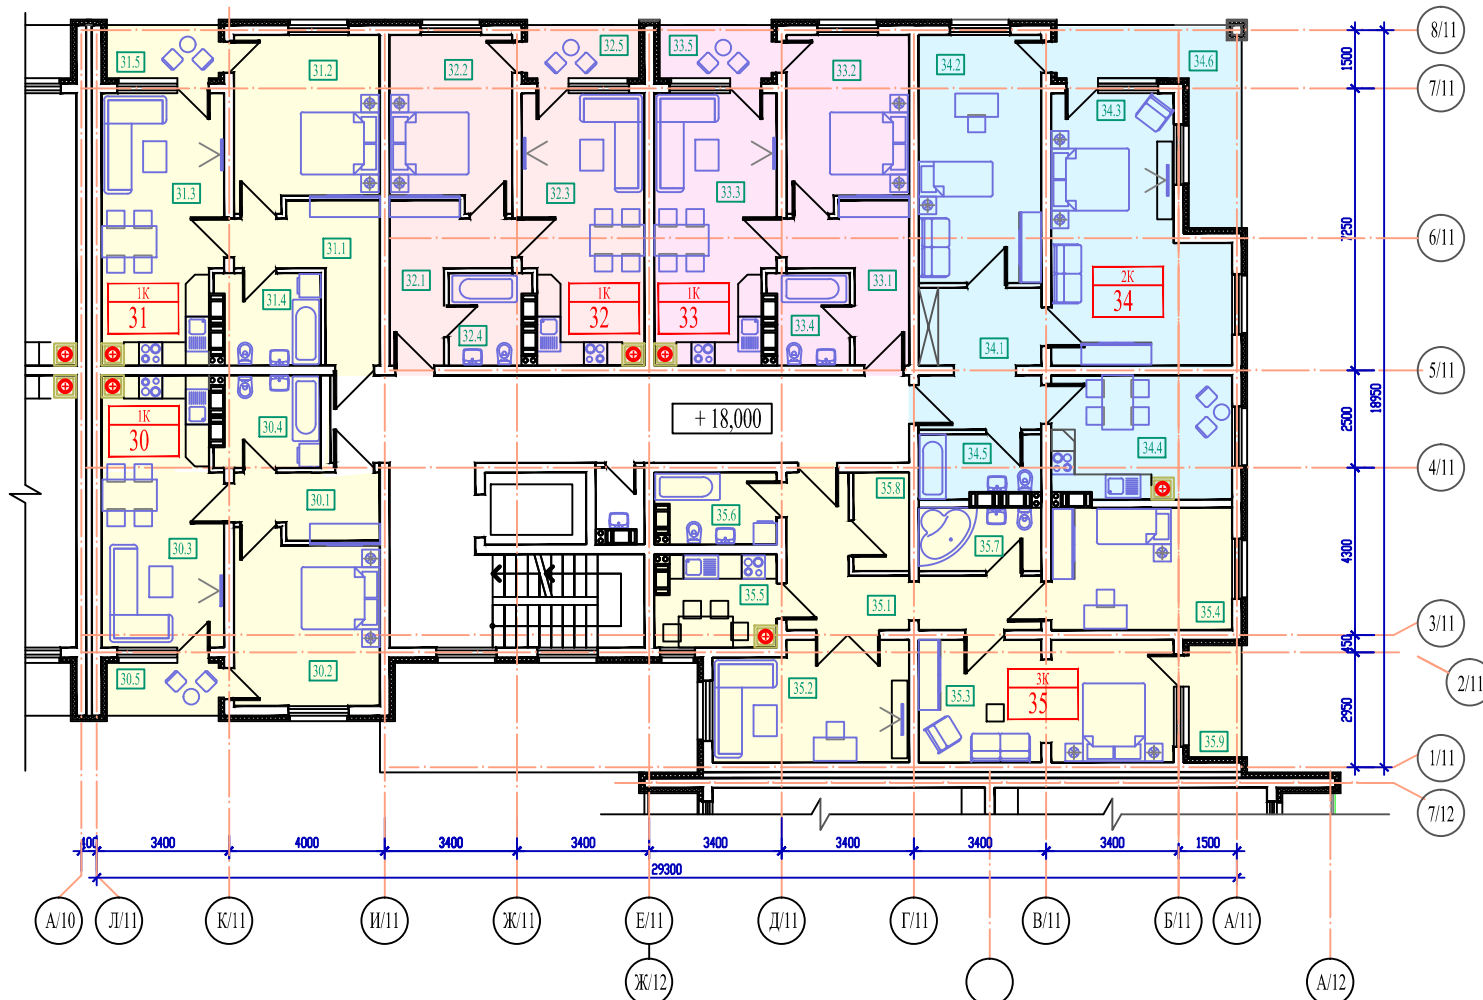


Экспликация помещений
Секция 11

№	Наименование	Площадь м²	№	Наименование	Площадь м²
1	Лестничный -холл	20,89	Однокомнатная квартира №33		
2	Холл	34,26	33.1	Холл - прихожая	8,74
			33.2	Спальня	13,51
			33.3	Кухня-столовая	21,26
			33.4	Санитарный узел	4,65
			33.5	Балкон	4,33
			Однокомнатная квартира №30		
30.1	Холл - прихожая	6,22	Жилая площадь		
30.2	Спальня	16,22	Площадь		
30.3	Кухня-столовая	21,30	Общая площадь		
30.4	Санитарный узел	6,07	Двухкомнатная квартира №34		
30.5	Балкон	4,33	34.1	Холл - прихожая	11,60
			34.2	Спальня	20,26
			34.3	Спальня	27,00
			34.4	Кухня-столовая	14,74
			34.5	Санитарный узел	4,98
			34.6	Балкон	12,00
			Жилая площадь		
			Площадь		
			Общая площадь		
			Однокомнатная квартира №31		
31.1	Холл - прихожая	9,78	Жилая площадь		
31.2	Спальня	16,22	Площадь		
31.3	Кухня-столовая	21,30	Общая площадь		
31.4	Санитарный узел	6,07	Трёхкомнатная квартира №35		
31.5	Балкон	4,33	35.1	Холл - прихожая	14,22
			35.2	Спальня	15,25
			35.3	Спальня	20,61
			35.4	Спальня	14,77
			35.5	Кухня-столовая	7,27
			35.6	Санитарный узел	5,52
			35.7	Санитарный узел	5,19
			35.8	Гардероб	3,67
			35.9	Балкон	4,12
			Жилая площадь		
			Площадь		
			Общая площадь		
			Однокомнатная квартира №32		
32.1	Холл - прихожая	8,74	Жилая площадь		
32.2	Спальня	13,51	Площадь		
32.3	Кухня-столовая	21,26	Общая площадь		
32.4	Санитарный узел	4,65			
32.5	Балкон	4,33			
			Жилая площадь		
			Площадь		
			Общая площадь		

План мансардного этажа М 1:100

Секция 14

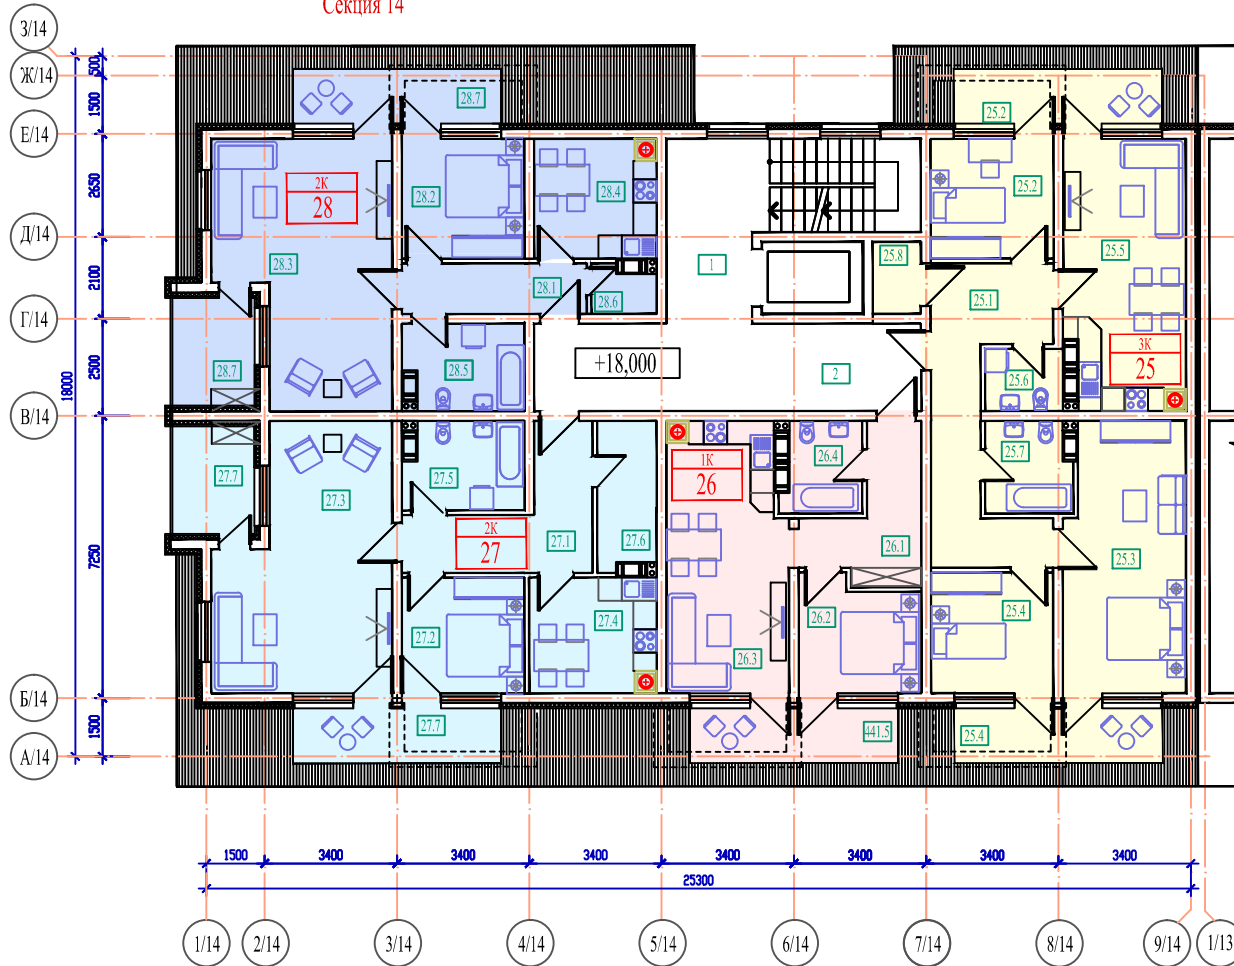

Экспликация помещений
Секция 14


№	Наименование	Площадь м²
1	Лестничный-холл	20,62
2	Холл	23,16
Трёхкомнатная квартира №25		
25.1	Холл - прихожая	17,30
25.2	Спальня	9,91
25.3	Спальня	21,43
25.4	Спальня	9,91
25.5	Кухня-столовая	21,62
25.6	Санитарный узел	3,26
25.7	Ванная комната	5,18
25.8	Гардероб	2,44
25.9	Балкон	8,07
25.10	Балкон	8,07
	Жилая площадь	41,25
	Площадь	91,05
	Общая площадь	107,19

№	Наименование	Площадь м²
Однокомнатная квартира № 26		
26.1	Холл - прихожая	8,75
26.2	Спальня	9,01
26.3	Кухня-столовая	21,32
26.4	Санитарный узел	4,65
26.5	Балкон	8,07
	Жилая площадь	9,01
	Площадь	43,73
	Общая площадь	51,80
Двухкомнатная квартира № 27		
27.1	Холл - прихожая	11,30
27.2	Гардероб	5,62
27.3	Спальня	27,95
27.4	Кухня-столовая	19,72
27.5	Санитарный узел	6,88
27.6	Балкон	8,07
27.7	Балкон	6,11
	Жилая площадь	27,95
	Площадь	71,47
	Общая площадь	85,65

Однокомнатная квартира № 28		
28.1	Холл - прихожая	6,70
28.2	Гардеробная	1,91
28.3	Спальня	27,95
28.4	Кухня-столовая	20,40
28.5	Санитарный узел	6,77
28.6	Балкон	6,11
28.7	Балкон	8,07
	Жилая площадь	27,95
	Площадь	63,73
	Общая площадь	77,91

План типового этажа

Секция 14

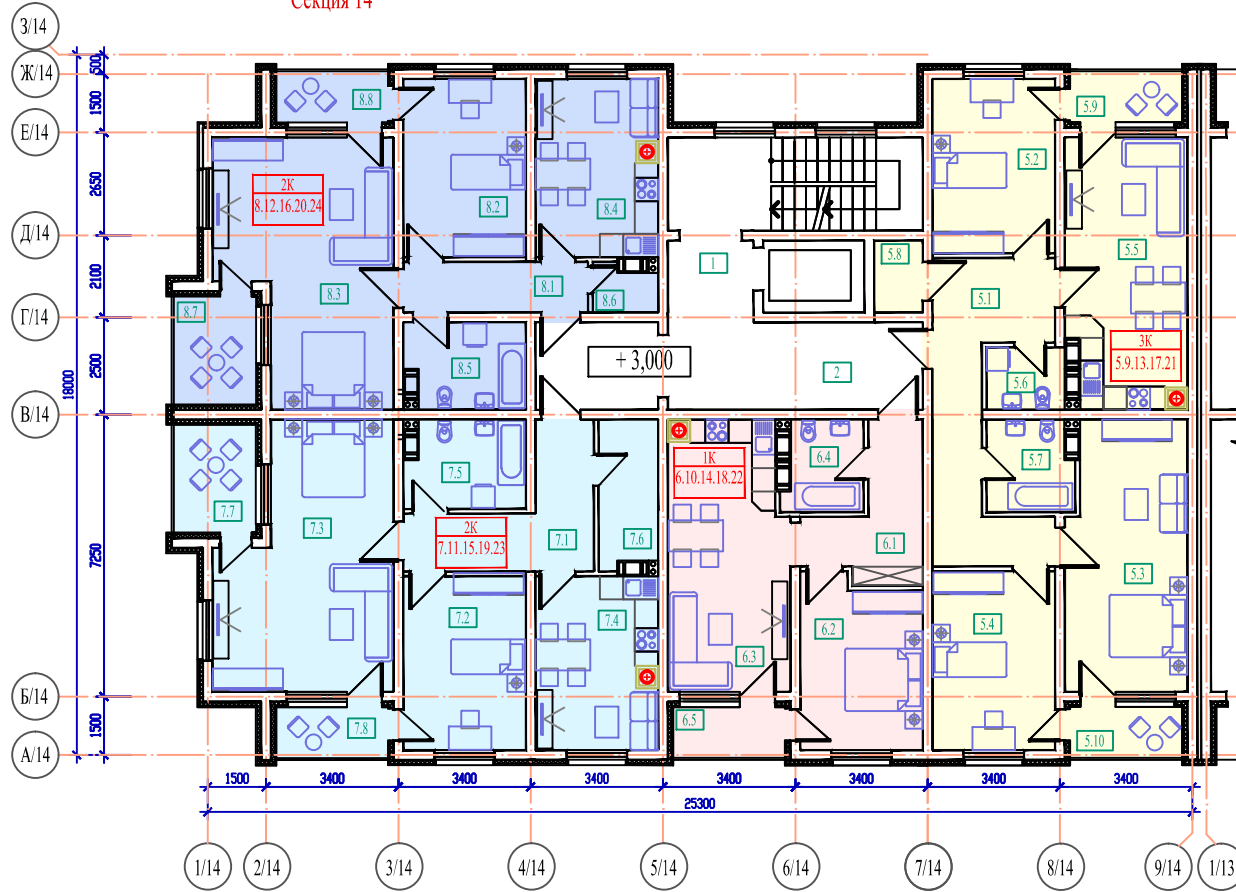

Экспликация помещений

Секция 14


№	Наименование	Площадь м²
1	Лестничный-холл	20,55
2	Холл	22,77
Трёхкомн. квартира № 5.9.13.17.21		
5.1	Холл - прихожая	17,27
5.2	Спальня	14,25
5.3	Спальня	21,32
5.4	Спальня	14,67
5.5	Кухня-столовая	21,56
5.6	Санитарный узел	3,26
5.7	Ванная комната	5,18
5.8	Гардероб	2,44
5.9	Балкон	4,37
5.10	Балкон	4,38
Жилая площадь		50,24
Площадь		99,95
Общая площадь		108,69

№	Наименование	Площадь м²
Однокомн. квартира № 6.10.14.18.22		
6.1	Холл - прихожая	8,80
6.2	Спальня	13,70
6.3	Кухня-столовая	21,32
6.4	Санитарный узел	4,65
6.5	Балкон	4,38
Жилая площадь		13,70
Площадь		48,47
Общая площадь		52,85
Двухкомн. квартира № 7.11.15.19.23		
7.1	Холл - прихожая	11,38
7.2	Спальня	14,26
7.3	Спальня	27,93
7.4	Кухня-столовая	14,14
7.5	Санитарный узел	6,88
7.6	Гардероб	5,62
7.7	Балкон	6,70
7.8	Балкон	4,38
Жилая площадь		42,19
Площадь		80,21
Общая площадь		91,29

Двухкомн. квартира № 8.12.16.20.24	
8.1	Холл - прихожая 6,69
8.2	Спальня 14,59
8.3	Спальня 27,96
8.4	Кухня-столовая 14,48
8.5	Санитарный узел 6,77
8.6	Гардеробная 1,91
8.7	Балкон 6,70
8.8	Балкон 4,40
Жилая площадь 42,55	
Площадь 72,40	
Общая площадь 83,50	

План цокольного этажа

Секция 14

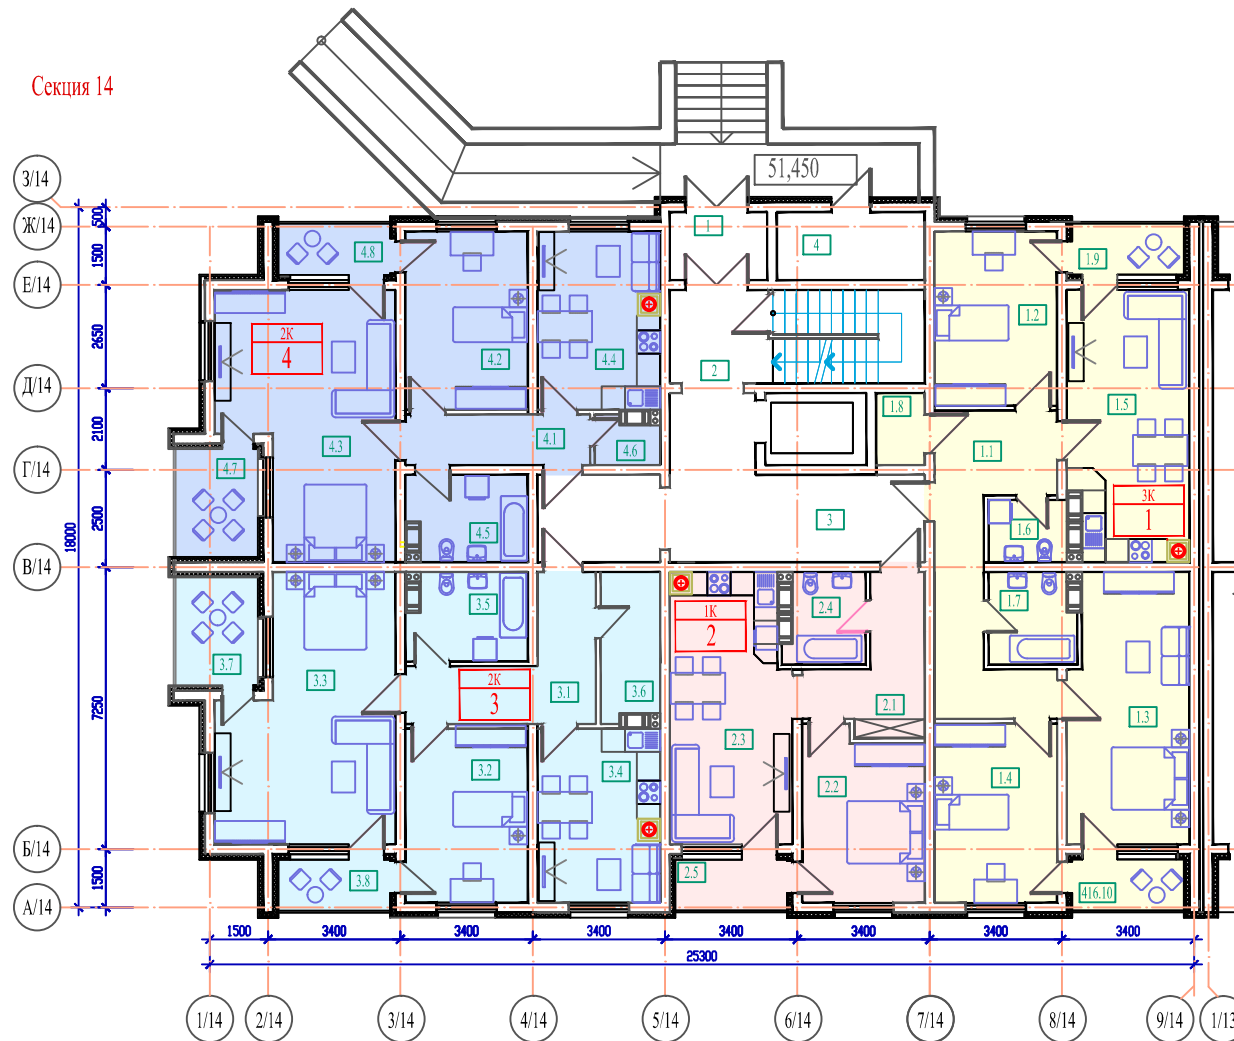

Экспликация помещений
Секция 14

№	Наименование	Площадь м²
1	Тамбур	4,77
2	Лестничный-холл	20,77
3	Холл	22,77
4	Техническое помещение	6,77
Трёхкомнатная квартира №1		
1.1	Холл - прихожая	17,27
1.2	Спальня	14,25
1.3	Спальня	21,32
1.4	Спальня	14,67
1.5	Кухня-столовая	21,56
1.6	Санитарный узел	3,26
1.7	Ванная комната	5,18
1.8	Гардероб	2,44
1.9	Балкон	4,37
1.10	Балкон	4,38
	Жилая площадь	50,24
	Площадь	99,95
	Общая площадь	108,69


№	Наименование	Площадь м²
Однокомнатная квартира №2		
2.1	Холл - прихожая	8,80
2.2	Спальня	13,70
2.3	Кухня-столовая	21,32
2.4	Санитарный узел	4,65
2.5	Балкон	4,38
	Жилая площадь	13,70
	Площадь	48,47
	Общая площадь	52,85
Двухкомнатная квартира №3		
3.1	Холл - прихожая	11,38
3.2	Спальня	14,26
3.3	Спальня	27,93
3.4	Кухня-столовая	14,14
3.5	Санитарный узел	6,88
3.6	Гардероб	5,62
3.7	Балкон	6,70
3.8	Балкон	4,38
	Жилая площадь	42,19
	Площадь	80,21
	Общая площадь	91,29

№	Наименование	Площадь м²
Двухкомнатная квартира №4		
4.1	Холл - прихожая	6,69
4.2	Спальня	14,59
4.3	Спальня	27,96
4.4	Кухня-столовая	14,48
4.5	Санитарный узел	6,77
4.6	Гардеробная	1,91
4.7	Балкон	6,70
4.8	Балкон	4,40
	Жилая площадь	42,55
	Площадь	72,40
	Общая площадь	83,50

План мансардного этажа

Секция 4.

Секция 5.

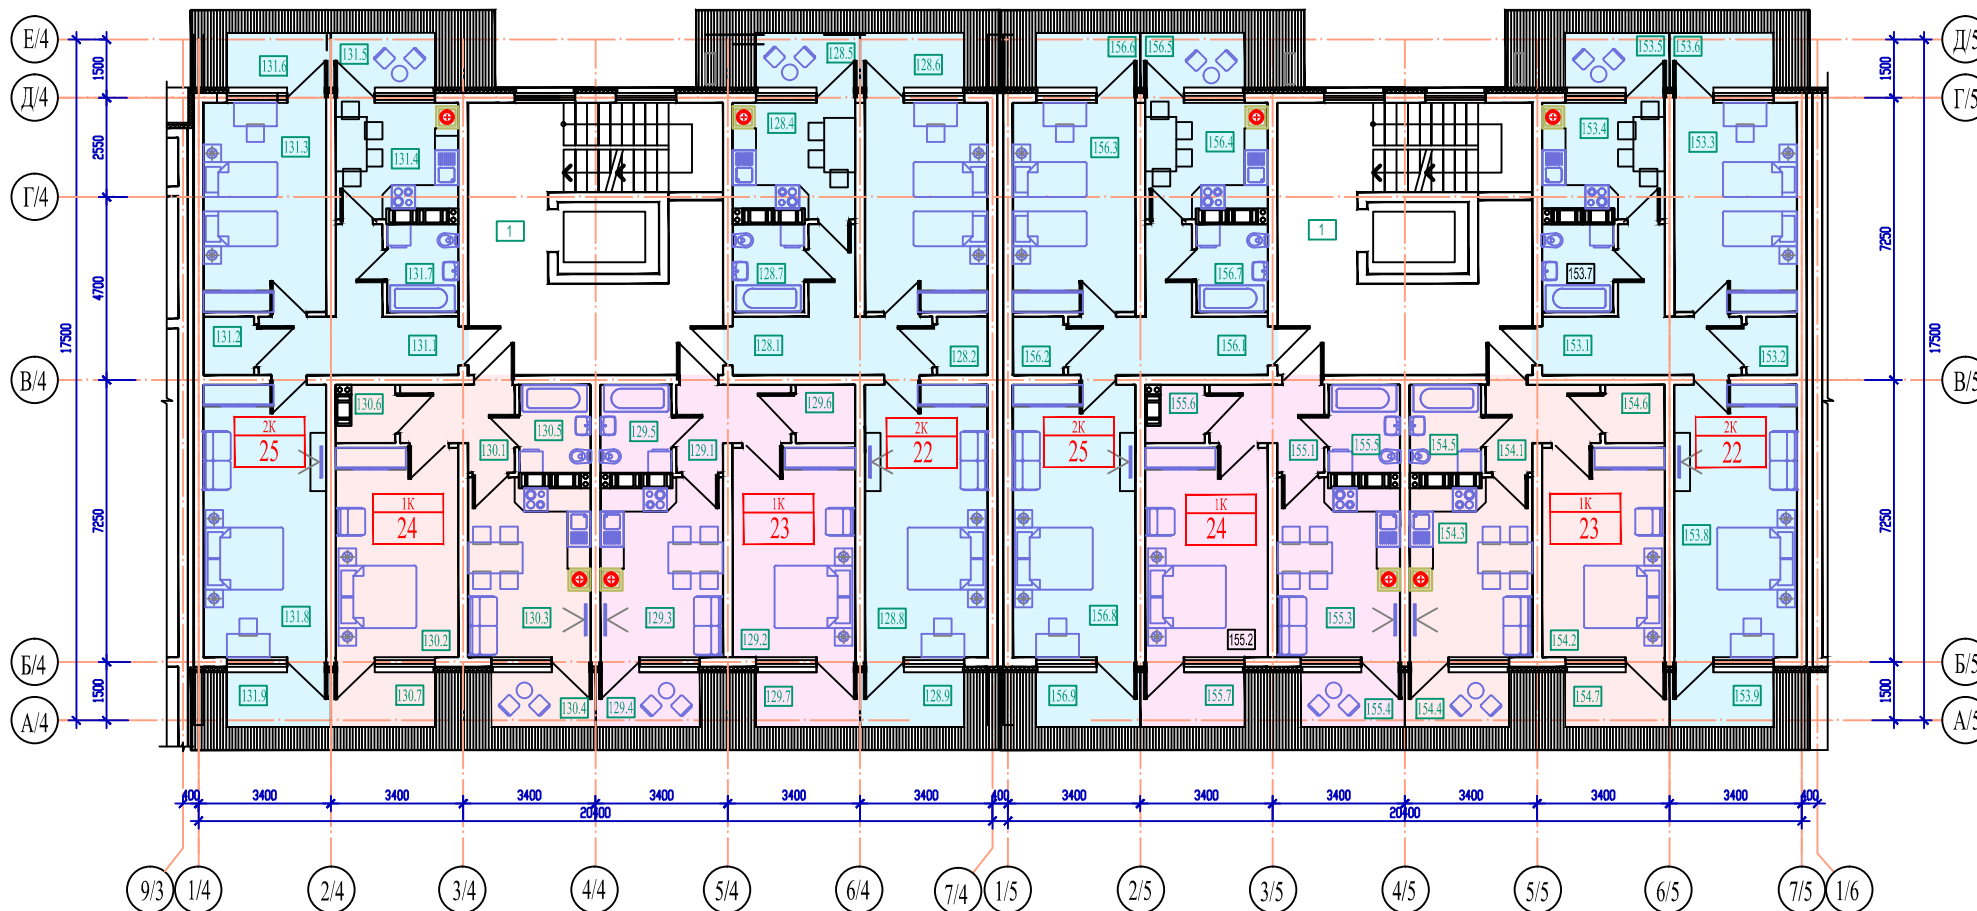

Экспликация помещений
Секция 4

Экспликация помещений
Секция 5


№	Наименование	Площадь м²	№	Наименование	Площадь м²	№	Наименование	Площадь м²	№	Наименование	Площадь м²
1	Лестничный -холл	38,94	Однокомнатная квартира №23		Однокомнатная квартира №24		Двухкомнатная квартира №25				
Двухкомнатная квартира №22			23.1	Холл - прихожая	5,62	24.1	Холл - прихожая	5,62	25.1	Холл - прихожая	10,94
22.1	Холл - прихожая	10,94	23.2	Спальня	17,13	24.2	Спальня	17,13	25.2	Гардероб	2,09
22.2	Гардероб	2,09	23.3	Кухня-столовая	13,93	24.3	Кухня-столовая	13,93	25.3	Спальня	17,13
22.3	Спальня	17,13	23.4	Балкон	4,05	24.4	Балкон	4,05	25.4	Кухня-столовая	8,82
22.4	Кухня-столовая	8,82	23.5	Санитарный узел	4,18	24.5	Санитарный узел	4,18	25.5	Балкон	4,05
22.5	Балкон	4,05	23.6	Гардероб	2,41	24.6	Гардероб	1,93	25.6	Балкон	4,05
22.6	Балкон	4,05	23.7	Балкон	4,05	24.7	Балкон	4,05	25.7	Санитарный узел	4,18
22.7	Санитарный узел	4,18		Жилая площадь	17,13		Жилая площадь	17,13	25.8	Спальня	22,29
22.8	Спальня	22,29		Площадь	43,21		Площадь	42,79	25.9	Балкон	4,05
22.9	Балкон	4,05		Общая площадь	51,31		Общая площадь	50,89		Жилая площадь	39,42
	Жилая площадь	39,42								Площадь	65,45
	Площадь	65,45								Общая площадь	77,60
	Общая площадь	77,60									

№	Наименование	Площадь м²	№	Наименование	Площадь м²	№	Наименование	Площадь м²	№	Наименование	Площадь м²
1	Лестничный -холл	38,94	Однокомнатная квартира №23		Однокомнатная квартира №24		Двухкомнатная квартира №25				
Двухкомнатная квартира №22			23.1	Холл - прихожая	5,62	24.1	Холл - прихожая	5,62	25.1	Холл - прихожая	10,94
22.1	Холл - прихожая	10,94	23.2	Спальня	17,13	24.2	Спальня	17,13	25.2	Гардероб	2,09
22.2	Гардероб	2,09	23.3	Кухня-столовая	13,93	24.3	Кухня-столовая	13,93	25.3	Спальня	17,13
22.3	Спальня	17,13	23.4	Балкон	4,05	24.4	Балкон	4,05	25.4	Кухня-столовая	8,82
22.4	Кухня-столовая	8,82	23.5	Санитарный узел	4,18	24.5	Санитарный узел	4,18	25.5	Балкон	4,05
22.5	Балкон	4,05	23.6	Гардероб	2,41	24.6	Гардероб	1,93	25.6	Балкон	4,05
22.6	Балкон	4,05	23.7	Балкон	4,05	24.7	Балкон	4,05	25.7	Санитарный узел	4,18
22.7	Санитарный узел	4,18		Жилая площадь	17,13		Жилая площадь	17,13	25.8	Спальня	22,29
22.8	Спальня	22,29		Площадь	43,21		Площадь	42,79	25.9	Балкон	4,05
22.9	Балкон	4,05		Общая площадь	51,31		Общая площадь	50,89		Жилая площадь	39,42
	Жилая площадь	39,42								Площадь	65,45
	Площадь	65,45								Общая площадь	77,60
	Общая площадь	77,60									

Секция 4.

План типового этажа

Секция 5.

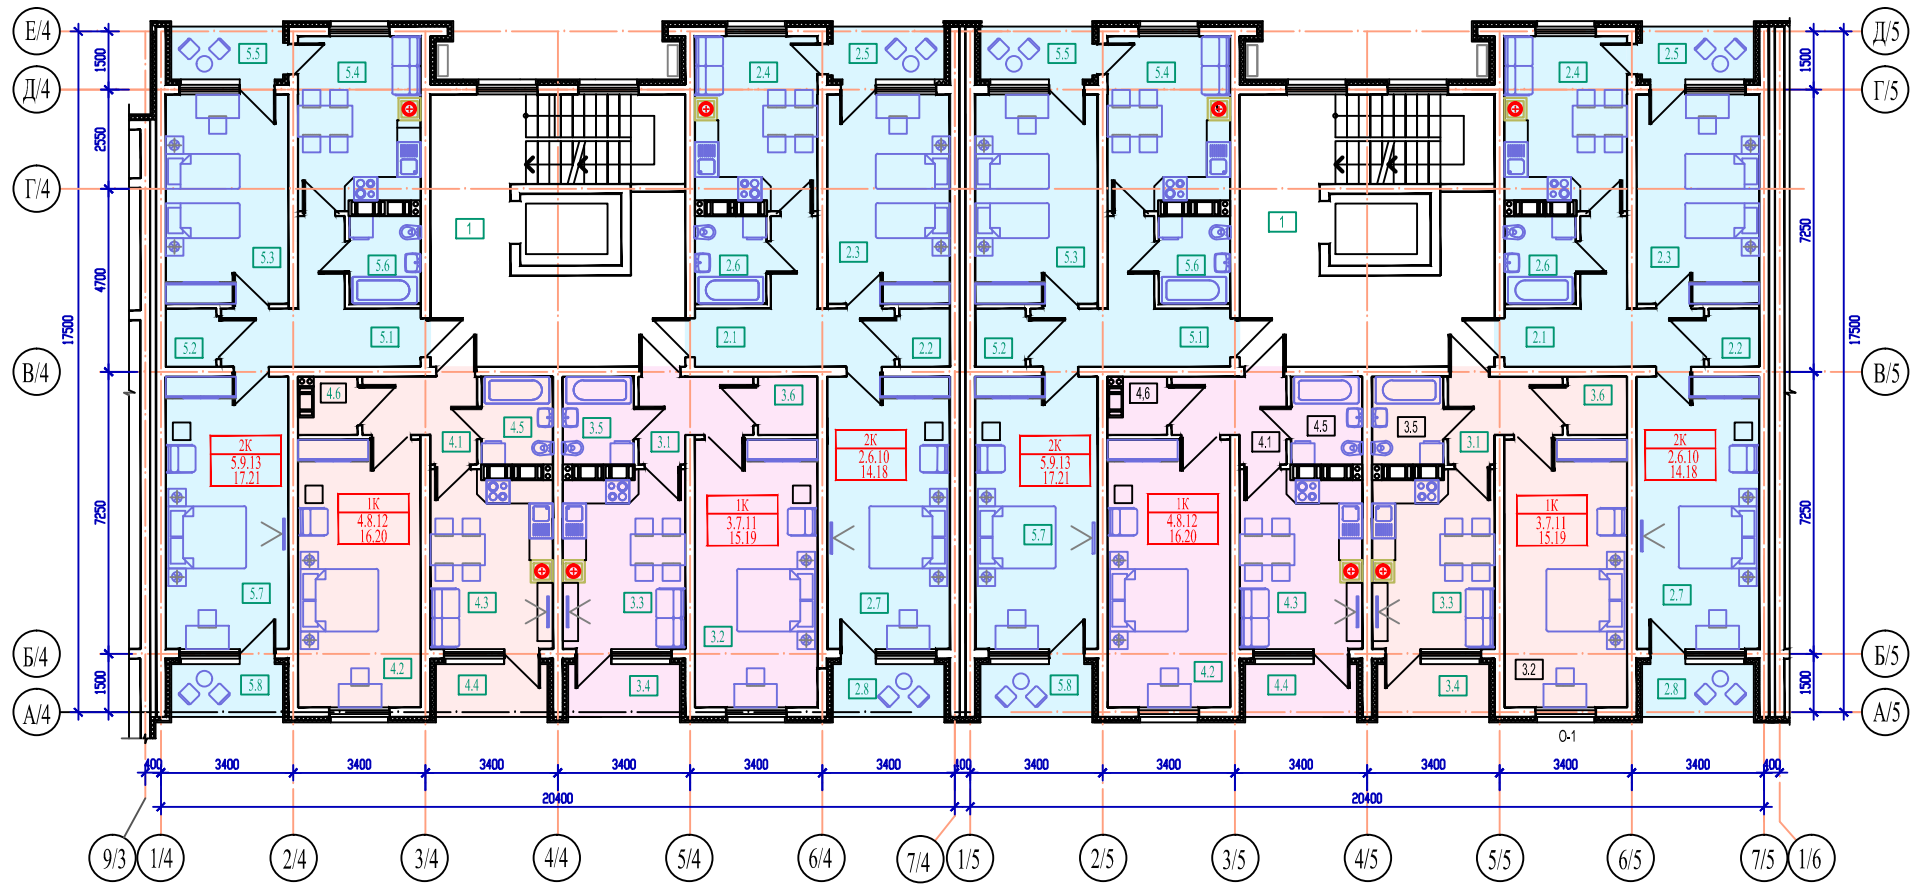

Экспликация помещений
Секция 4

Экспликация помещений
Секция 5

№	Наименование	Площадь м²
1	Лестничный -холл	38,94
Двухком. квартира №2,6,10,14,18		
2.1	Холл - прихожая	10,94
2.2	Гардероб	2,09
2.3	Спальня	17,11
2.4	Кухня-столовая	13,51
2.5	Балкон	4,14
2.6	Санитарный узел	4,18
2.7	Спальня	22,27
2.8	Балкон	4,14
	Жилая площадь	39,38
	Площадь	70,10
	Общая площадь	78,38

№	Наименование	Площадь м²
Одноком. квартира №3,7,11,15,19		
3.1	Холл - прихожая	5,62
3.2	Спальня	21,73
3.3	Кухня-столовая	13,91
3.4	Балкон	4,14
3.5	Санитарный узел	4,18
3.6	Гардероб	2,35
	Жилая площадь	21,73
	Площадь	47,79
	Общая площадь	51,93

№	Наименование	Площадь м²
Одноком. квартира №4,8,12,16,20		
4.1	Холл - прихожая	5,62
4.2	Спальня	21,73
4.3	Кухня-столовая	13,91
4.4	Балкон	4,14
4.5	Санитарный узел	4,18
4.6	Гардероб	1,93
	Жилая площадь	21,73
	Площадь	47,37
	Общая площадь	51,51

№	Наименование	Площадь м²
Двухком. квартира №5,9,13,19,21		
5.1	Холл - прихожая	10,94
5.2	Гардероб	2,09
5.3	Спальня	17,11
5.4	Кухня-столовая	13,51
5.5	Балкон	4,14
5.6	Санитарный узел	4,18
5.7	Спальня	22,27
5.8	Балкон	4,14
	Жилая площадь	39,38
	Площадь	70,1
	Общая площадь	78,38

№	Наименование	Площадь м²
1	Лестничный -холл	38,94
Двухком. квартира №2,6,10,14,18		
2.1	Холл - прихожая	10,94
2.2	Гардероб	2,09
2.3	Спальня	17,11
2.4	Кухня-столовая	13,51
2.5	Балкон	4,14
2.6	Санитарный узел	4,18
2.7	Спальня	22,27
2.8	Балкон	4,14
	Жилая площадь	39,38
	Площадь	70,10
	Общая площадь	78,38

№	Наименование	Площадь м²
Одноком. квартира №3,7,11,15,19		
3.1	Холл - прихожая	5,62
3.2	Спальня	21,73
3.3	Кухня-столовая	13,91
3.4	Балкон	4,14
3.5	Санитарный узел	4,18
3.6	Гардероб	2,35
	Жилая площадь	21,73
	Площадь	47,79
	Общая площадь	51,93


№	Наименование	Площадь м²
Одноком. квартира №4,8,12,16,20		
4.1	Холл - прихожая	5,62
4.2	Спальня	21,73
4.3	Кухня-столовая	13,91
4.4	Балкон	4,14
4.5	Санитарный узел	4,18
4.6	Гардероб	1,93
	Жилая площадь	21,73
	Площадь	47,37
	Общая площадь	51,51

№	Наименование	Площадь м²
Двухком. квартира №5,9,13,19,21		
5.1	Холл - прихожая	10,94
5.2	Гардероб	2,09
5.3	Спальня	17,11
5.4	Кухня-столовая	13,51
5.5	Балкон	4,14
5.6	Санитарный узел	4,18
5.7	Спальня	22,27
5.8	Балкон	4,14
	Жилая площадь	39,38
	Площадь	70,1
	Общая площадь	78,38

Секция 6.

План мансардного этажа М 1:100

Секция 7.

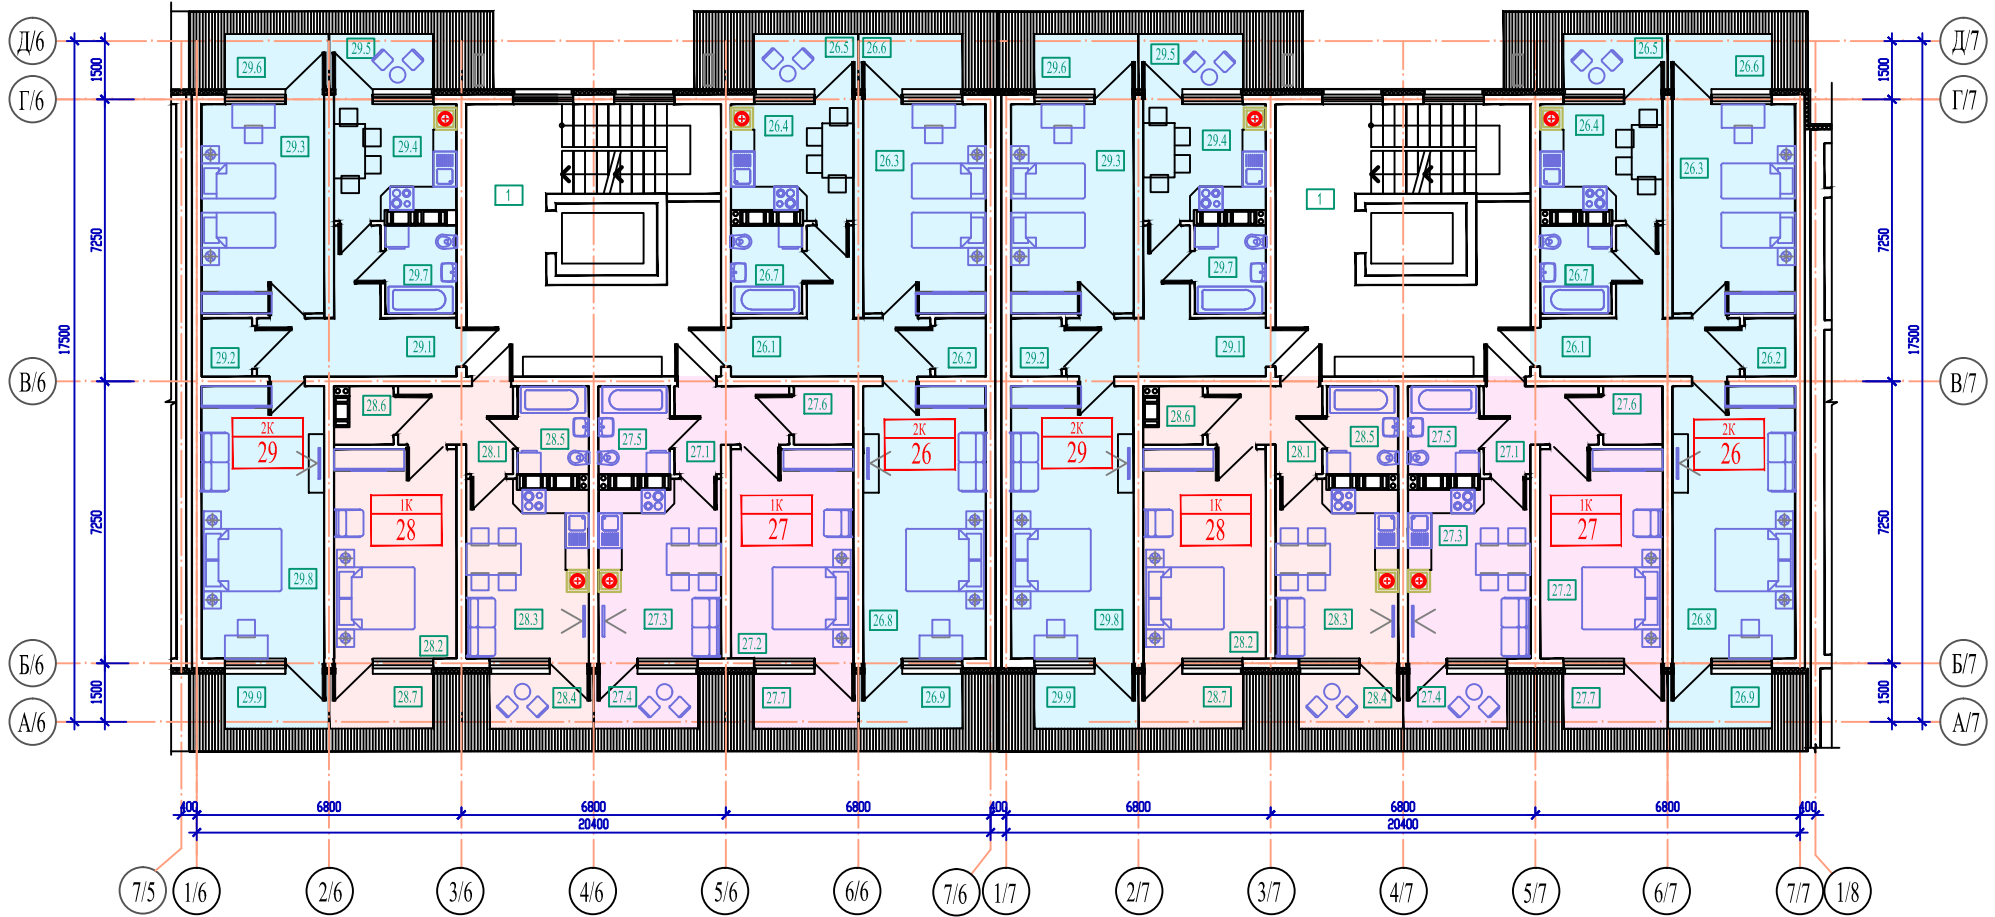


Экспликация помещений
Секция 6

№	Наименование	Площадь м²	№	Наименование	Площадь м²	№	Наименование	Площадь м²	№	Наименование	Площадь м²
1	Лестничный -холл	38,94	Однокомнатная квартира №27		Однокомнатная квартира №28		Двухкомнатная квартира №29				
Двухкомнатная квартира №26			27.1	Холл - прихожая	5,62	28.1	Холл - прихожая	5,62	29.1	Холл - прихожая	10,94
26.1	Холл - прихожая	10,94	27.2	Спальня	17,13	28.2	Спальня	17,13	29.2	Гардероб	2,09
26.2	Гардероб	2,09	27.3	Кухня-столовая	13,93	28.3	Кухня-столовая	13,93	29.3	Спальня	17,13
26.3	Спальня	17,13	27.4	Балкон	4,05	28.4	Балкон	4,05	29.4	Кухня-столовая	8,82
26.4	Кухня-столовая	8,82	27.5	Санитарный узел	4,18	28.5	Санитарный узел	4,18	29.5	Балкон	4,05
26.5	Балкон	4,05	27.6	Гардероб	2,41	28.6	Гардероб	1,93	29.6	Балкон	4,05
26.6	Балкон	4,05	27.7	Балкон	4,05	28.7	Балкон	4,05	29.7	Санитарный узел	4,18
26.7	Санитарный узел	4,18		Жилая площадь	17,13		Жилая площадь	17,13	29.8	Спальня	22,29
26.8	Спальня	22,29		Площадь	43,21		Площадь	42,79	29.9	Балкон	4,05
26.9	Балкон	4,05		Общая площадь	51,31		Общая площадь	50,89		Жилая площадь	39,42
	Жилая площадь	39,42								Площадь	65,45
	Площадь	65,45								Общая площадь	77,60
	Общая площадь	77,60									

Экспликация помещений
Секция 7

№	Наименование	Площадь м²	№	Наименование	Площадь м²	№	Наименование	Площадь м²	№	Наименование	Площадь м²
1	Лестничный -холл	38,94	Однокомнатная квартира №27		Однокомнатная квартира №28		Двухкомнатная квартира №29				
Двухкомнатная квартира №26			27.1	Холл - прихожая	5,62	28.1	Холл - прихожая	5,62	29.1	Холл - прихожая	10,94
26.1	Холл - прихожая	10,94	27.2	Спальня	17,13	28.2	Спальня	17,13	29.2	Гардероб	2,09
26.2	Гардероб	2,09	27.3	Кухня-столовая	13,93	28.3	Кухня-столовая	13,93	29.3	Спальня	17,13
26.3	Спальня	17,13	27.4	Балкон	4,05	28.4	Балкон	4,05	29.4	Кухня-столовая	8,82
26.4	Кухня-столовая	8,82	27.5	Санитарный узел	4,18	28.5	Санитарный узел	4,18	29.5	Балкон	4,05
26.5	Балкон	4,05	27.6	Гардероб	2,41	28.6	Гардероб	1,93	29.6	Балкон	4,05
26.6	Балкон	4,05	27.7	Балкон	4,05	28.7	Балкон	4,05	29.7	Санитарный узел	4,18
26.7	Санитарный узел	4,18		Жилая площадь	17,13		Жилая площадь	17,13	29.8	Спальня	22,29
26.8	Спальня	22,29		Площадь	43,21		Площадь	42,79	29.9	Балкон	4,05
26.9	Балкон	4,05		Общая площадь	51,31		Общая площадь	50,89		Жилая площадь	39,42
	Жилая площадь	39,42								Площадь	65,45
	Площадь	65,45								Общая площадь	77,60
	Общая площадь	77,60									

План типового этажа М1:100

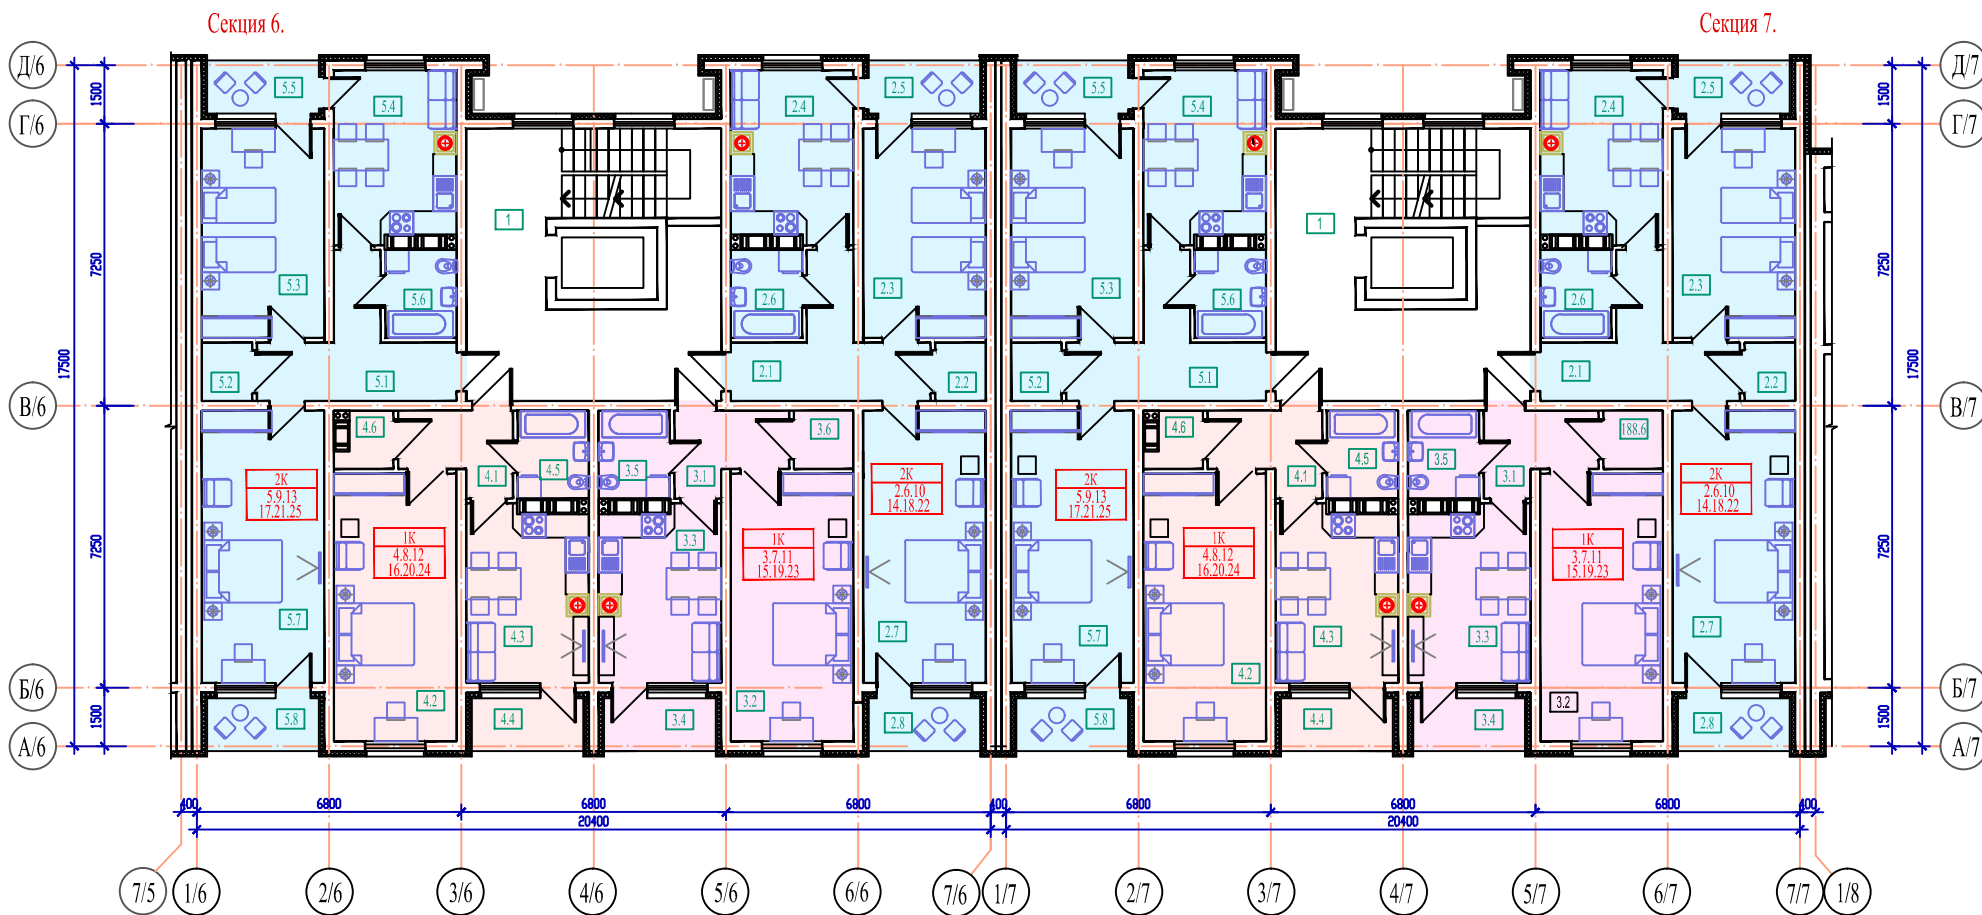

Экспликация помещений
Секция 6

Экспликация помещений
Секция 7

№	Наименование	Площадь м ²
1	Лестничной -холл	38,94
Двухком. квартира №2.6.10.14.18.22		
2.1	Холл - прихожая	10,94
2.2	Гардероб	2,09
2.3	Спальня	17,11
2.4	Кухня-столовая	13,51
2.5	Балкон	4,14
2.6	Санитарный узел	4,18
2.7	Спальня	22,27
2.8	Балкон	4,14
	Жилая площадь	39,38
	Площадь	70,10
	Общая площадь	78,38

№	Наименование	Площадь м ²
Одноком. квартира №3.7.11.15.19.23		
3.1	Холл - прихожая	5,62
3.2	Спальня	21,73
3.3	Кухня-столовая	13,91
3.4	Балкон	4,14
3.5	Санитарный узел	4,18
3.6	Гардероб	2,35
	Жилая площадь	21,73
	Площадь	47,79
	Общая площадь	51,93

№	Наименование	Площадь м ²
Одноком. квартира №4.8.12.16.20.24		
4.1	Холл - прихожая	5,62
4.2	Спальня	21,73
4.3	Кухня-столовая	13,91
4.4	Балкон	4,14
4.5	Санитарный узел	4,18
4.6	Гардероб	1,93
	Жилая площадь	21,73
	Площадь	47,37
	Общая площадь	51,51

№	Наименование	Площадь м ²
Двухком. квартира №5.9.13.19.21.25		
5.1	Холл - прихожая	10,94
5.2	Гардероб	2,09
5.3	Спальня	17,11
5.4	Кухня-столовая	13,51
5.5	Балкон	4,14
5.6	Санитарный узел	4,18
5.7	Спальня	22,27
5.8	Балкон	4,14
	Жилая площадь	39,38
	Площадь	70,1
	Общая площадь	78,38

№	Наименование	Площадь м ²
1	Лестничной -холл	38,94
Двухком. квартира №2.6.10.14.18.22		
2.1	Холл - прихожая	10,94
2.2	Гардероб	2,09
2.3	Спальня	17,11
2.4	Кухня-столовая	13,51
2.5	Балкон	4,14
2.6	Санитарный узел	4,18
2.7	Спальня	22,27
2.8	Балкон	4,14
	Жилая площадь	39,38
	Площадь	70,10
	Общая площадь	78,38

№	Наименование	Площадь м ²
Одноком. квартира №3.7.11.15.19.23		
3.1	Холл - прихожая	5,62
3.2	Спальня	21,73
3.3	Кухня-столовая	13,91
3.4	Балкон	4,14
3.5	Санитарный узел	4,18
3.6	Гардероб	2,35
	Жилая площадь	21,73
	Площадь	47,79
	Общая площадь	51,93

№	Наименование	Площадь м ²
Одноком. квартира №4.8.12.16.20.24		
4.1	Холл - прихожая	5,62
4.2	Спальня	21,73
4.3	Кухня-столовая	13,91
4.4	Балкон	4,14
4.5	Санитарный узел	4,18
4.6	Гардероб	1,93
	Жилая площадь	21,73
	Площадь	47,37
	Общая площадь	51,51

№	Наименование	Площадь м ²
Двухком. квартира №5.9.13.19.21.25		
5.1	Холл - прихожая	10,94
5.2	Гардероб	2,09
5.3	Спальня	17,11
5.4	Кухня-столовая	13,51
5.5	Балкон	4,14
5.6	Санитарный узел	4,18
5.7	Спальня	22,27
5.8	Балкон	4,14
	Жилая площадь	39,38
	Площадь	70,1
	Общая площадь	78,38