


План цокольного этажа

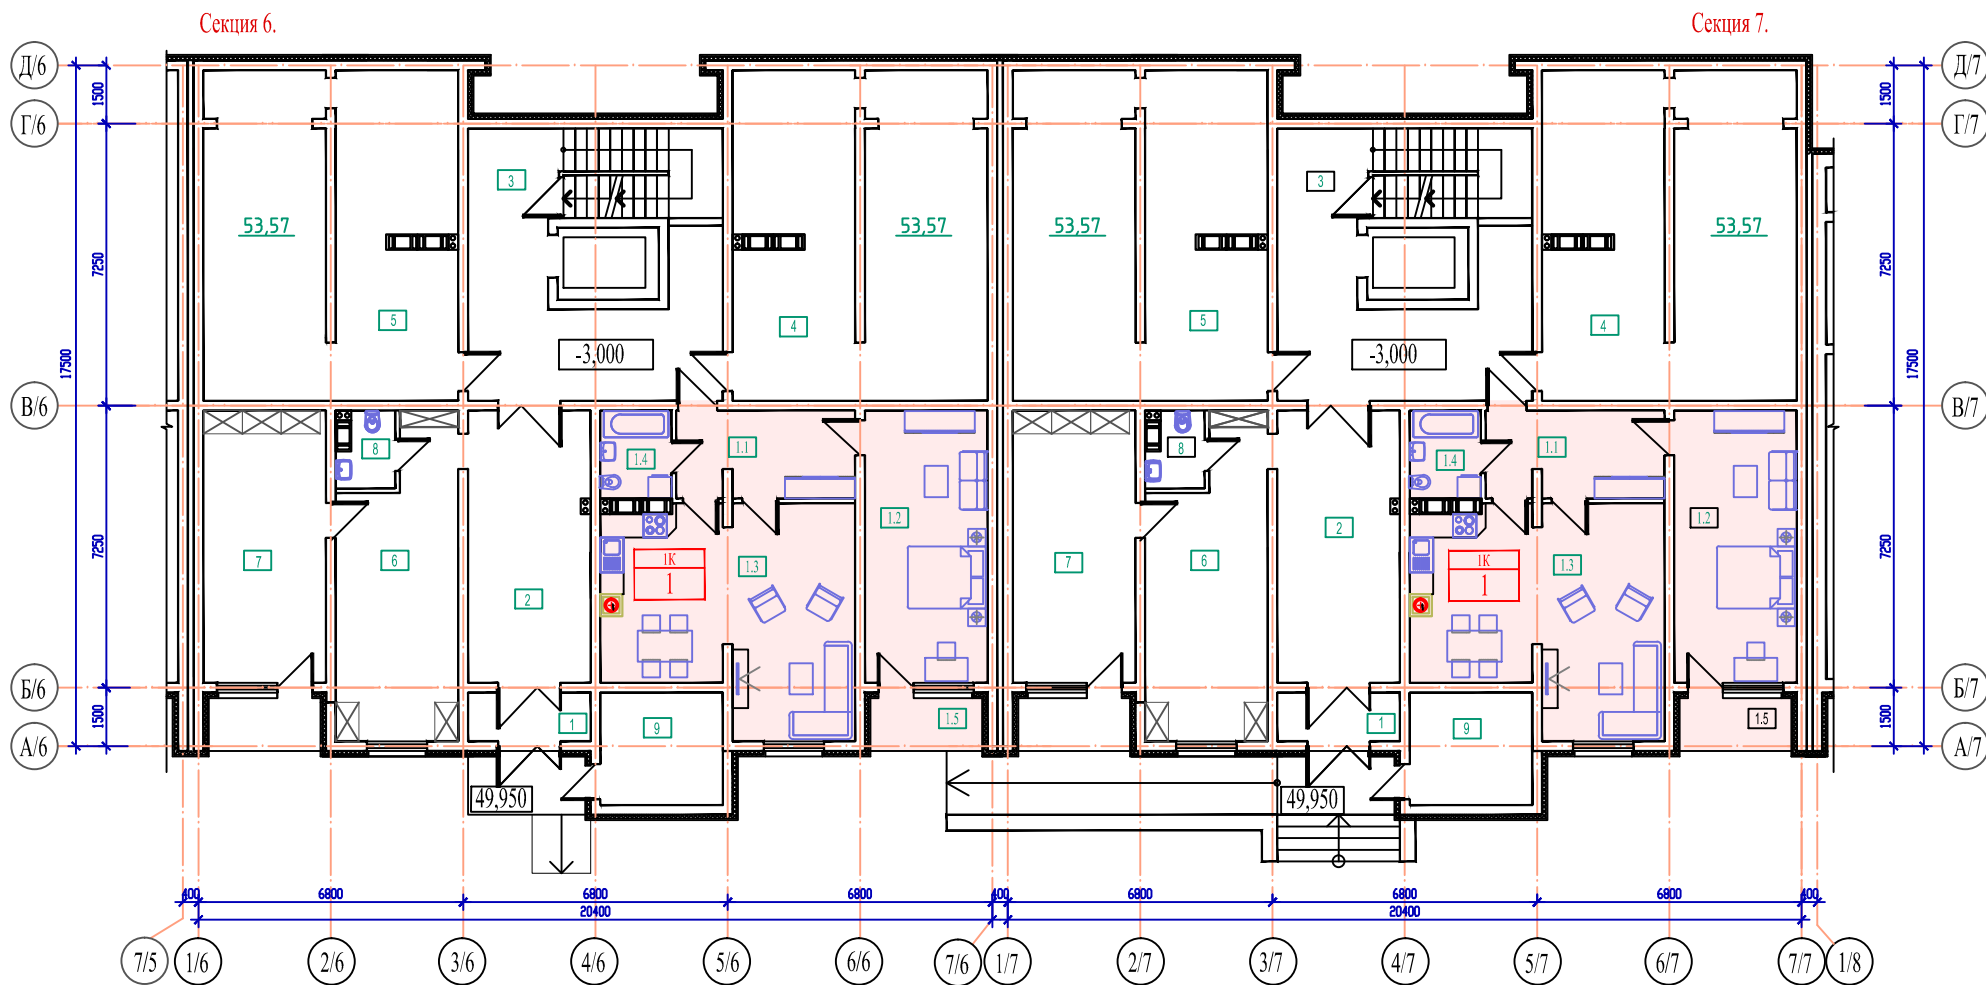

Экспликация помещений  
Секция 6

№	Наименование	Площадь м <sup>2</sup>	№	Наименование	Площадь м <sup>2</sup>
1	Тамбур	4,34	<b>Однокомнатная квартира №1</b>		
2	Холл	22,96	1.1	Холл - прихожая	10,60
3	Лестничнй -холл	38,94	1.2	Спальня	22,27
4	Техническое помещение	53,57	1.3	Кухня-столовая	33,89
5	Техническое помещение	53,57	1.4	Санитарный узел	4,18
6	Общественное помещ.	23,50	1.5	Балкон	4,14
7	Общественное помещ. с балконом	26,41			
8	Общественный с/у.	2,9		Жилая площадь	22,27
9	Электрощитовая	9,22		Площадь	70,94
				Общая площадь	75,08

Экспликация помещений  
Секция 7

№	Наименование	Площадь м <sup>2</sup>	№	Наименование	Площадь м <sup>2</sup>
1	Тамбур	4,34	<b>Однокомнатная квартира №1</b>		
2	Холл	22,96	1.1	Холл - прихожая	10,60
3	Лестничнй -холл	38,94	1.2	Спальня	22,27
4	Техническое помещение	53,57	1.3	Кухня-столовая	33,89
5	Техническое помещение	53,57	1.4	Санитарный узел	4,18
6	Общественное помещ.	23,50	1.5	Балкон	4,14
7	Общественное помещ. с балконом	26,41			
8	Общественный с/у.	2,9		Жилая площадь	22,27
9	Электрощитовая	9,22		Площадь	70,94
				Общая площадь	75,08