


План типового этажа

Секция 10.

Секция 9.

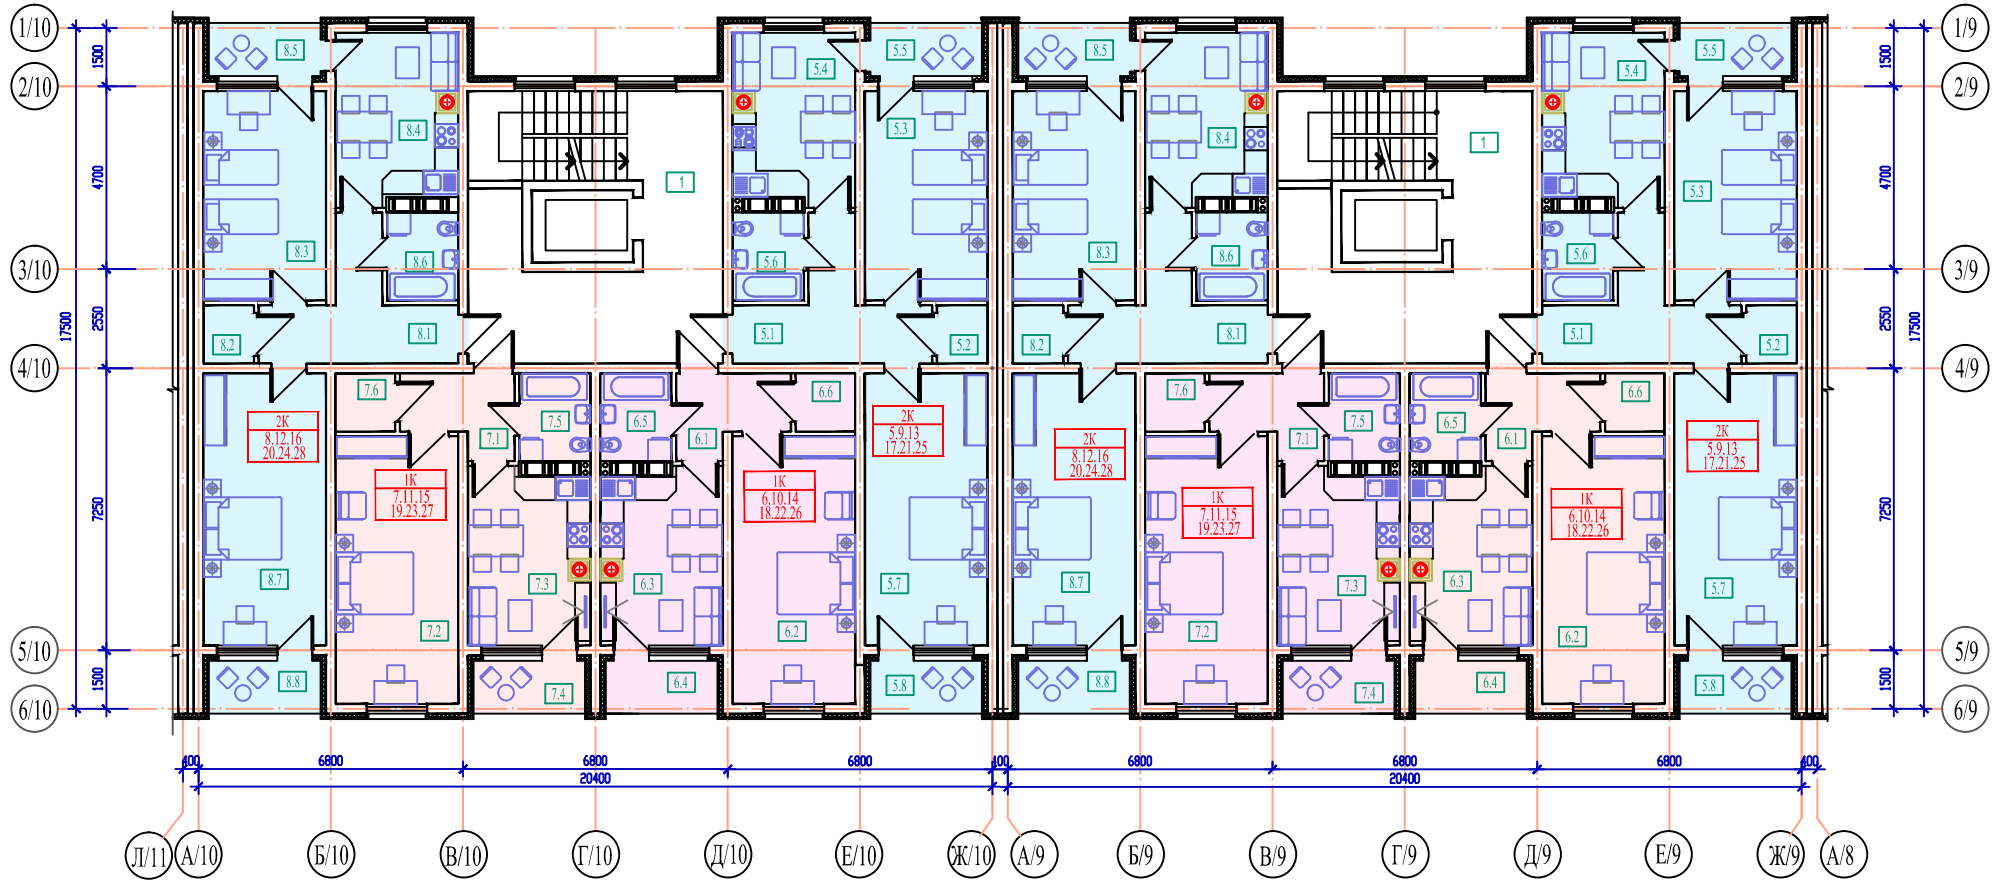

Экспликация помещений

Секция 10

№	Наименование	Площадь м ²	№	Наименование	Площадь м ²	№	Наименование	Площадь м ²	№	Наименование	Площадь м ²
1	Лестничный - холл	38,94	Одноком. квартира №6,10,14,18,22,26		Одноком. квартира №7,11,15,19,23,27		Двухком. квартира №8,12,16,20,24,28				
Двухком. квартира №5,9,13,17,21,25			6.1	Холл - прихожая	5,62	7.1	Холл - прихожая	5,62	8.1	Холл - прихожая	10,94
5.1	Холл - прихожая	10,94	6.2	Спальня	21,73	7.2	Спальня	21,73	8.2	Гардероб	2,09
5.2	Гардероб	2,09	6.3	Кухня-столовая	13,91	7.3	Кухня-столовая	13,91	8.3	Спальня	17,11
5.3	Спальня	17,11	6.4	Балкон	4,14	7.4	Балкон	4,14	8.4	Кухня-столовая	13,51
5.4	Кухня-столовая	13,51	6.5	Санитарный узел	4,18	7.5	Санитарный узел	4,18	8.5	Балкон	4,14
5.5	Балкон	4,14	6.6	Гардероб	2,41	7.6	Гардероб	2,41	8.6	Санитарный узел	4,18
5.6	Санитарный узел	4,18	Жилая площадь		21,73	Жилая площадь		21,73	8.7	Спальня	22,27
5.7	Спальня	22,27	Площадь		47,85	Площадь		47,85	8.8	Балкон	4,14
5.8	Балкон	4,14	Общая площадь		51,99	Общая площадь		51,99	Жилая площадь		39,38
Жилая площадь			39,38		Жилая площадь		39,38		Площадь		70,10
Площадь			70,10		Площадь		70,10		Общая площадь		78,38
Общая площадь			78,38		Общая площадь		78,38		Общая площадь		78,38

Экспликация помещений

Секция 9

№	Наименование	Площадь м ²	№	Наименование	Площадь м ²	№	Наименование	Площадь м ²	№	Наименование	Площадь м ²
1	Лестничный - холл	38,94	Одноком. квартира №6,10,14,18,22,26		Одноком. квартира №7,11,15,19,23,27		Двухком. квартира №8,12,16,20,24,28				
Двухком. квартира №5,9,13,17,21,25			6.1	Холл - прихожая	5,62	7.1	Холл - прихожая	5,62	8.1	Холл - прихожая	10,94
5.1	Холл - прихожая	10,94	6.2	Спальня	21,73	7.2	Спальня	21,73	8.2	Гардероб	2,09
5.2	Гардероб	2,09	6.3	Кухня-столовая	13,91	7.3	Кухня-столовая	13,91	8.3	Спальня	17,11
5.3	Спальня	17,11	6.4	Балкон	4,14	7.4	Балкон	4,14	8.4	Кухня-столовая	13,51
5.4	Кухня-столовая	13,51	6.5	Санитарный узел	4,18	7.5	Санитарный узел	4,18	8.5	Балкон	4,14
5.5	Балкон	4,14	6.6	Гардероб	2,41	7.6	Гардероб	2,41	8.6	Санитарный узел	4,18
5.6	Санитарный узел	4,18	Жилая площадь		21,73	Жилая площадь		21,73	8.7	Спальня	22,27
5.7	Спальня	22,27	Площадь		47,85	Площадь		47,85	8.8	Балкон	4,14
5.8	Балкон	4,14	Общая площадь		51,99	Общая площадь		51,99	Жилая площадь		39,38
Жилая площадь			39,38		Жилая площадь		39,38		Площадь		70,10
Площадь			70,10		Площадь		70,10		Общая площадь		78,38
Общая площадь			78,38		Общая площадь		78,38		Общая площадь		78,38