


**Литер 1
Этаж 2**

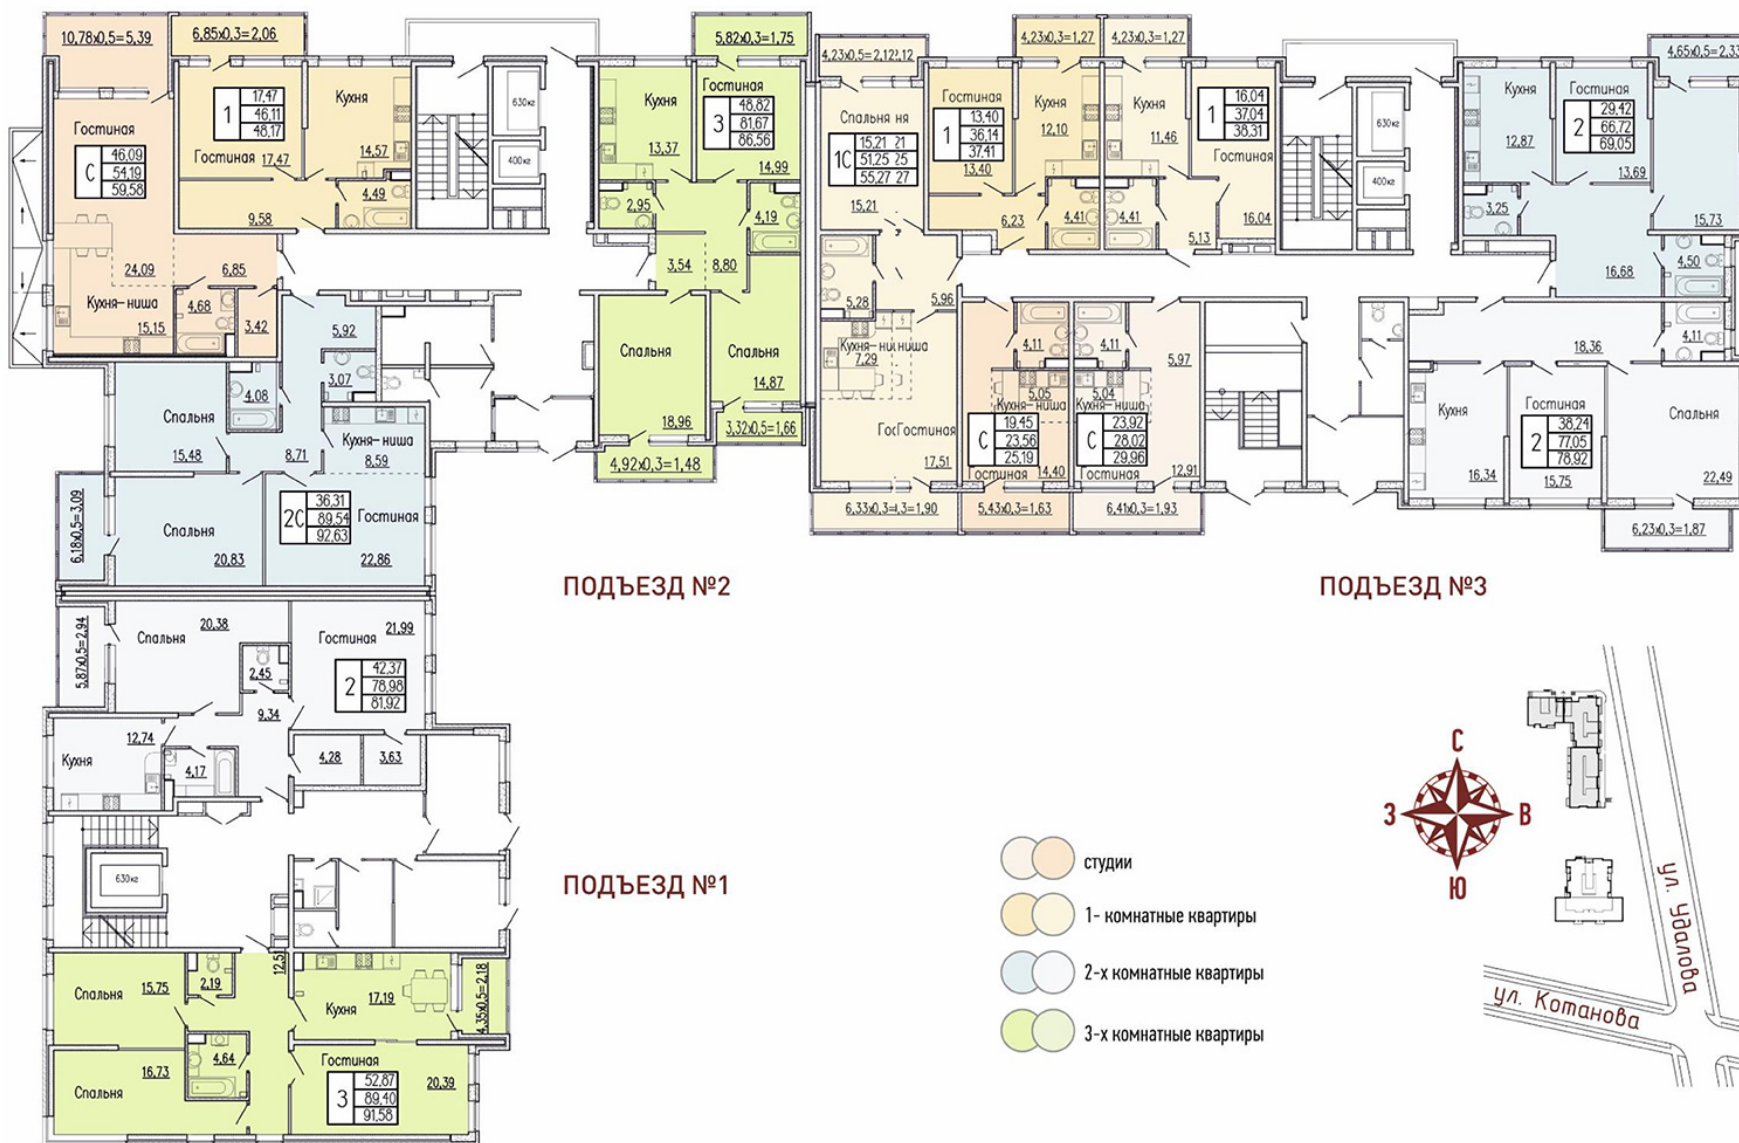

-  студии
-  1- комнатные квартиры
-  2-х комнатные квартиры
-  3-х комнатные квартиры

