


Квартиры № 11, 22, 33, 44, 55

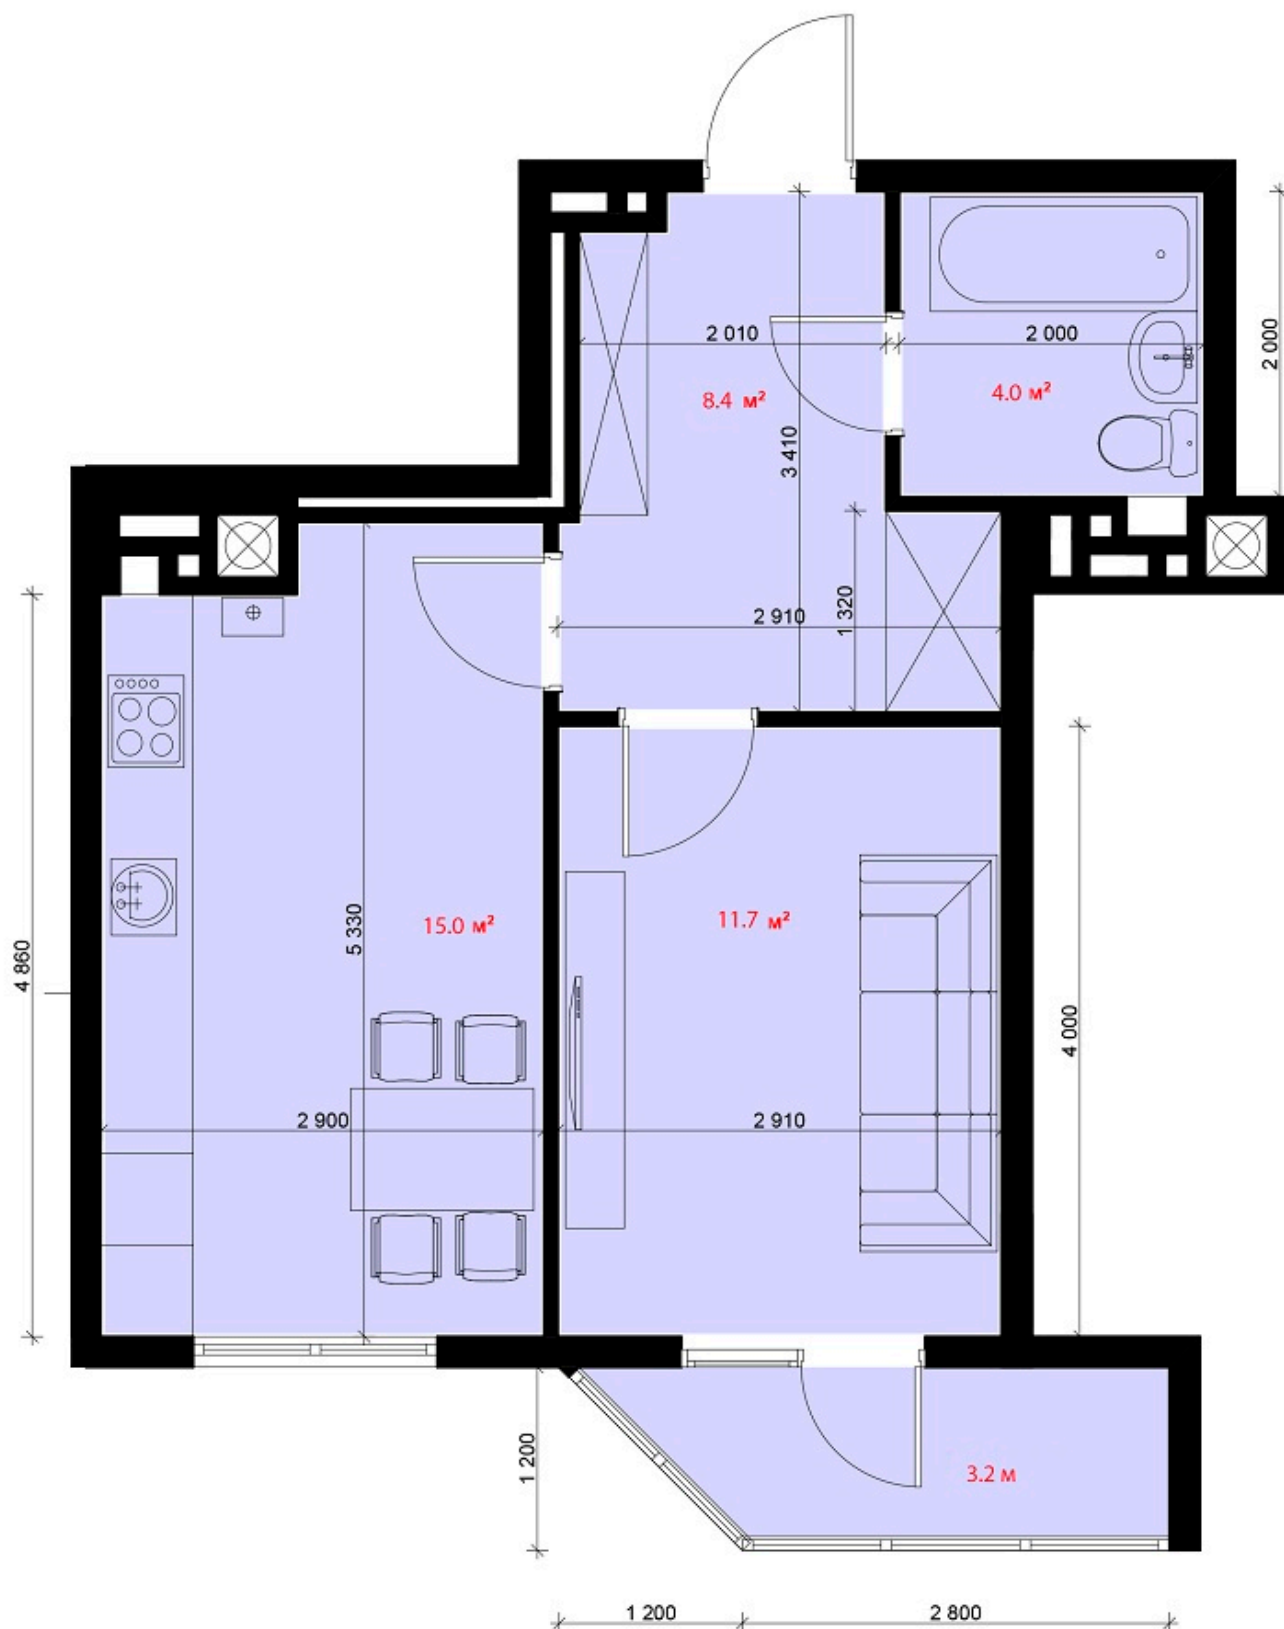

Вид во двор

40,7/11,7/15,0 балкон 3,2