


Квартиры № 3, 14, 25, 36, 47
Вид на горы

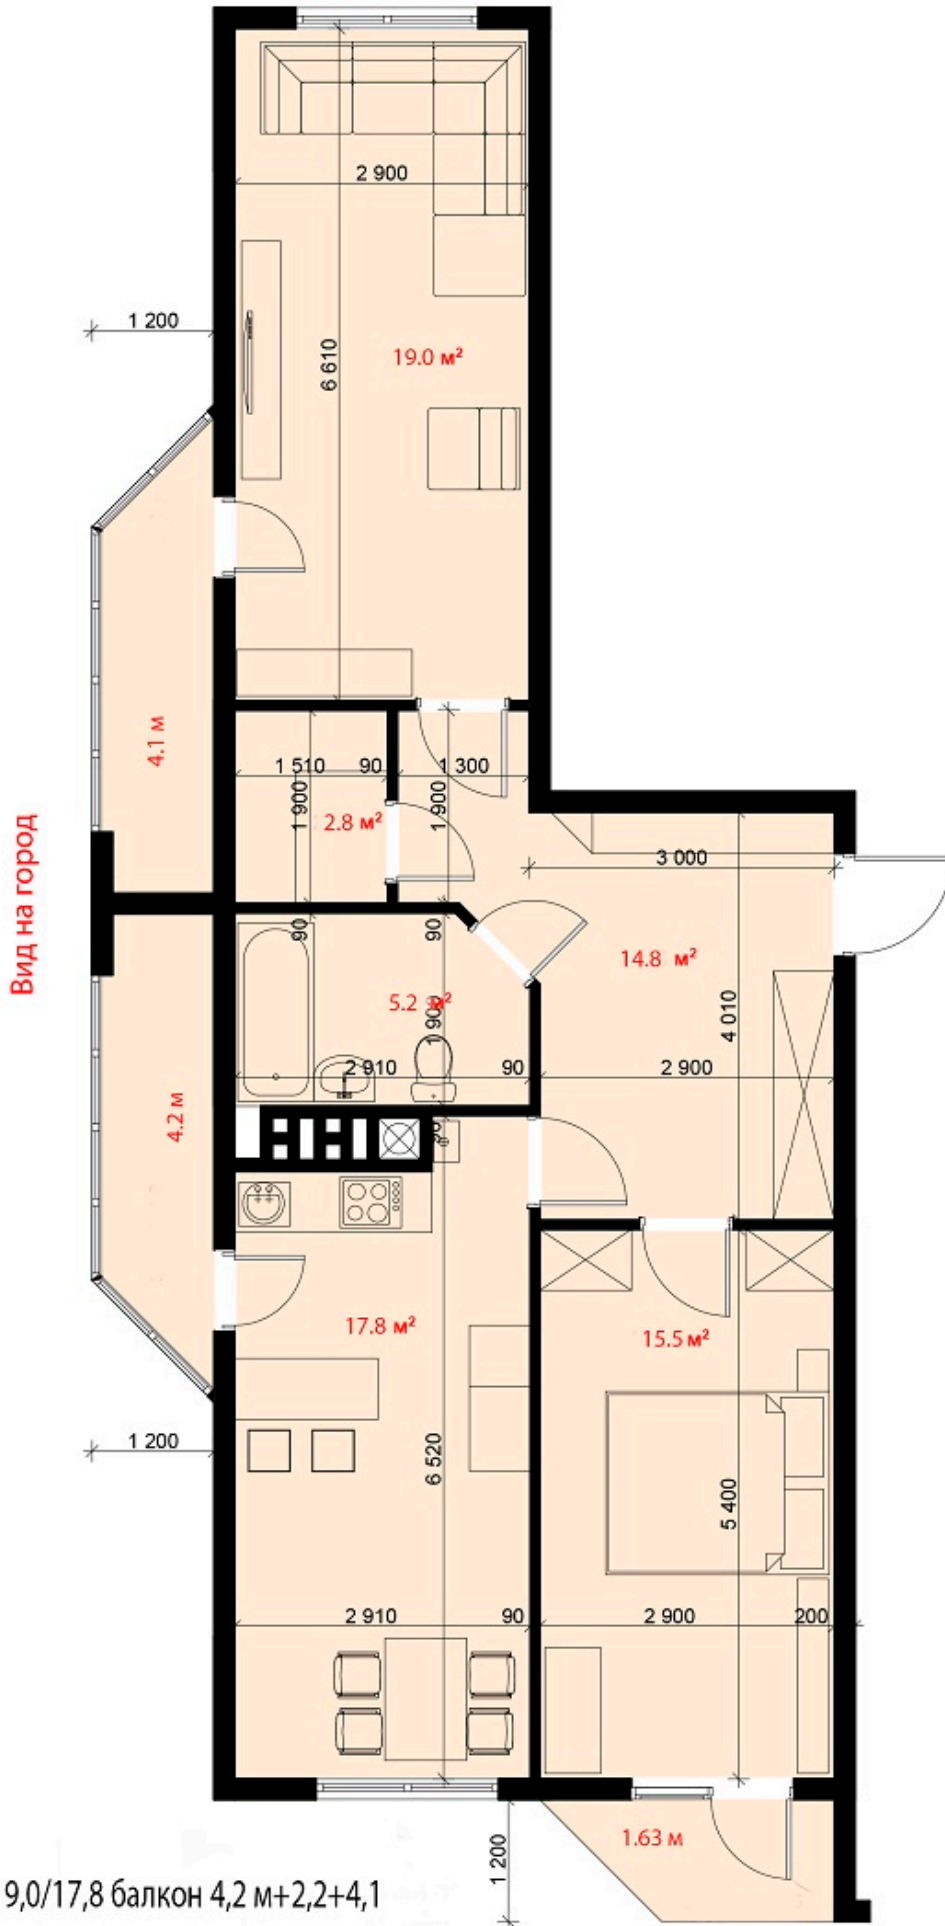

80,3/15,5/19,0/17,8 балкон 4,2 м+2,2+4,1

Вид во двор

Жилая площадь
Площадь кухни
Общая площадь