


Квартиры № 8, 19, 30, 41, 52

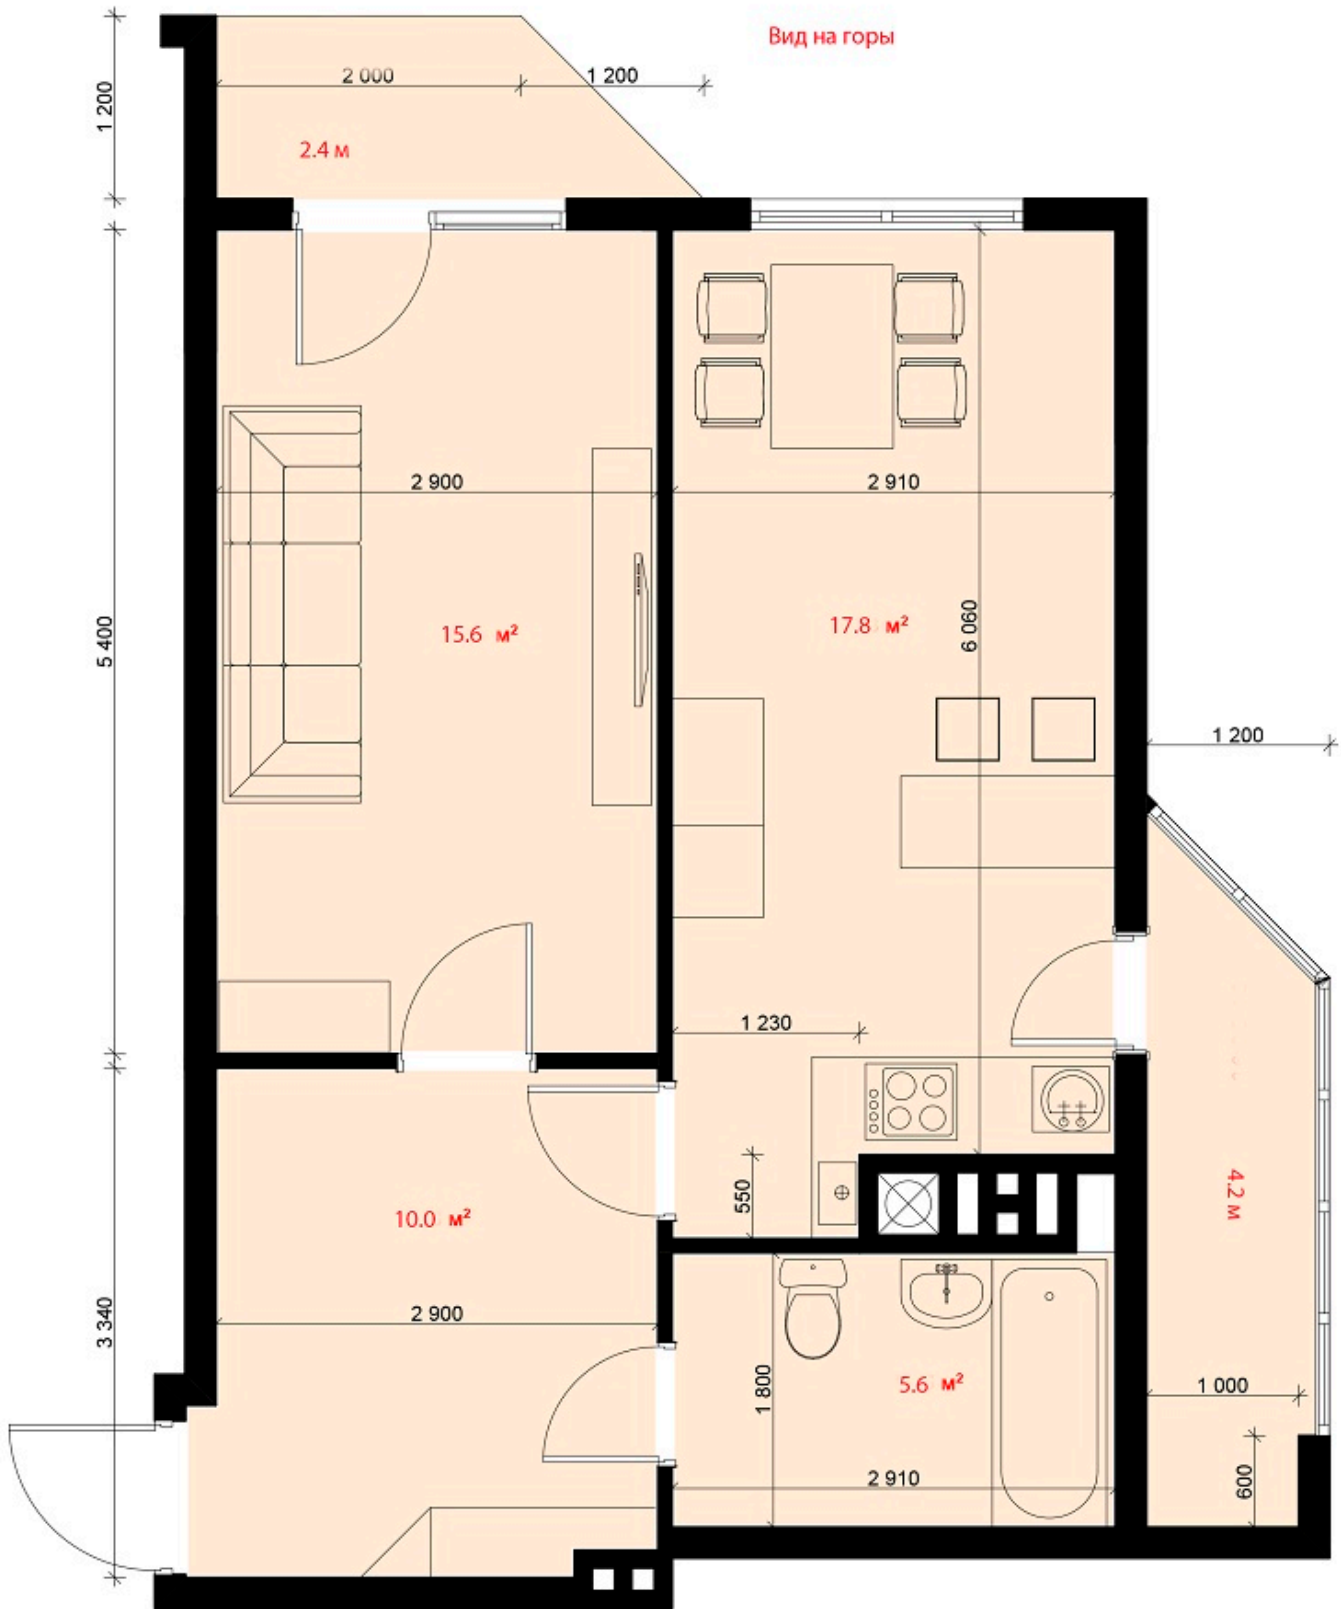

52,3/15,6/17,8 балкон 4,2+2,4