


Квартиры № 9, 20, 31, 42, 53

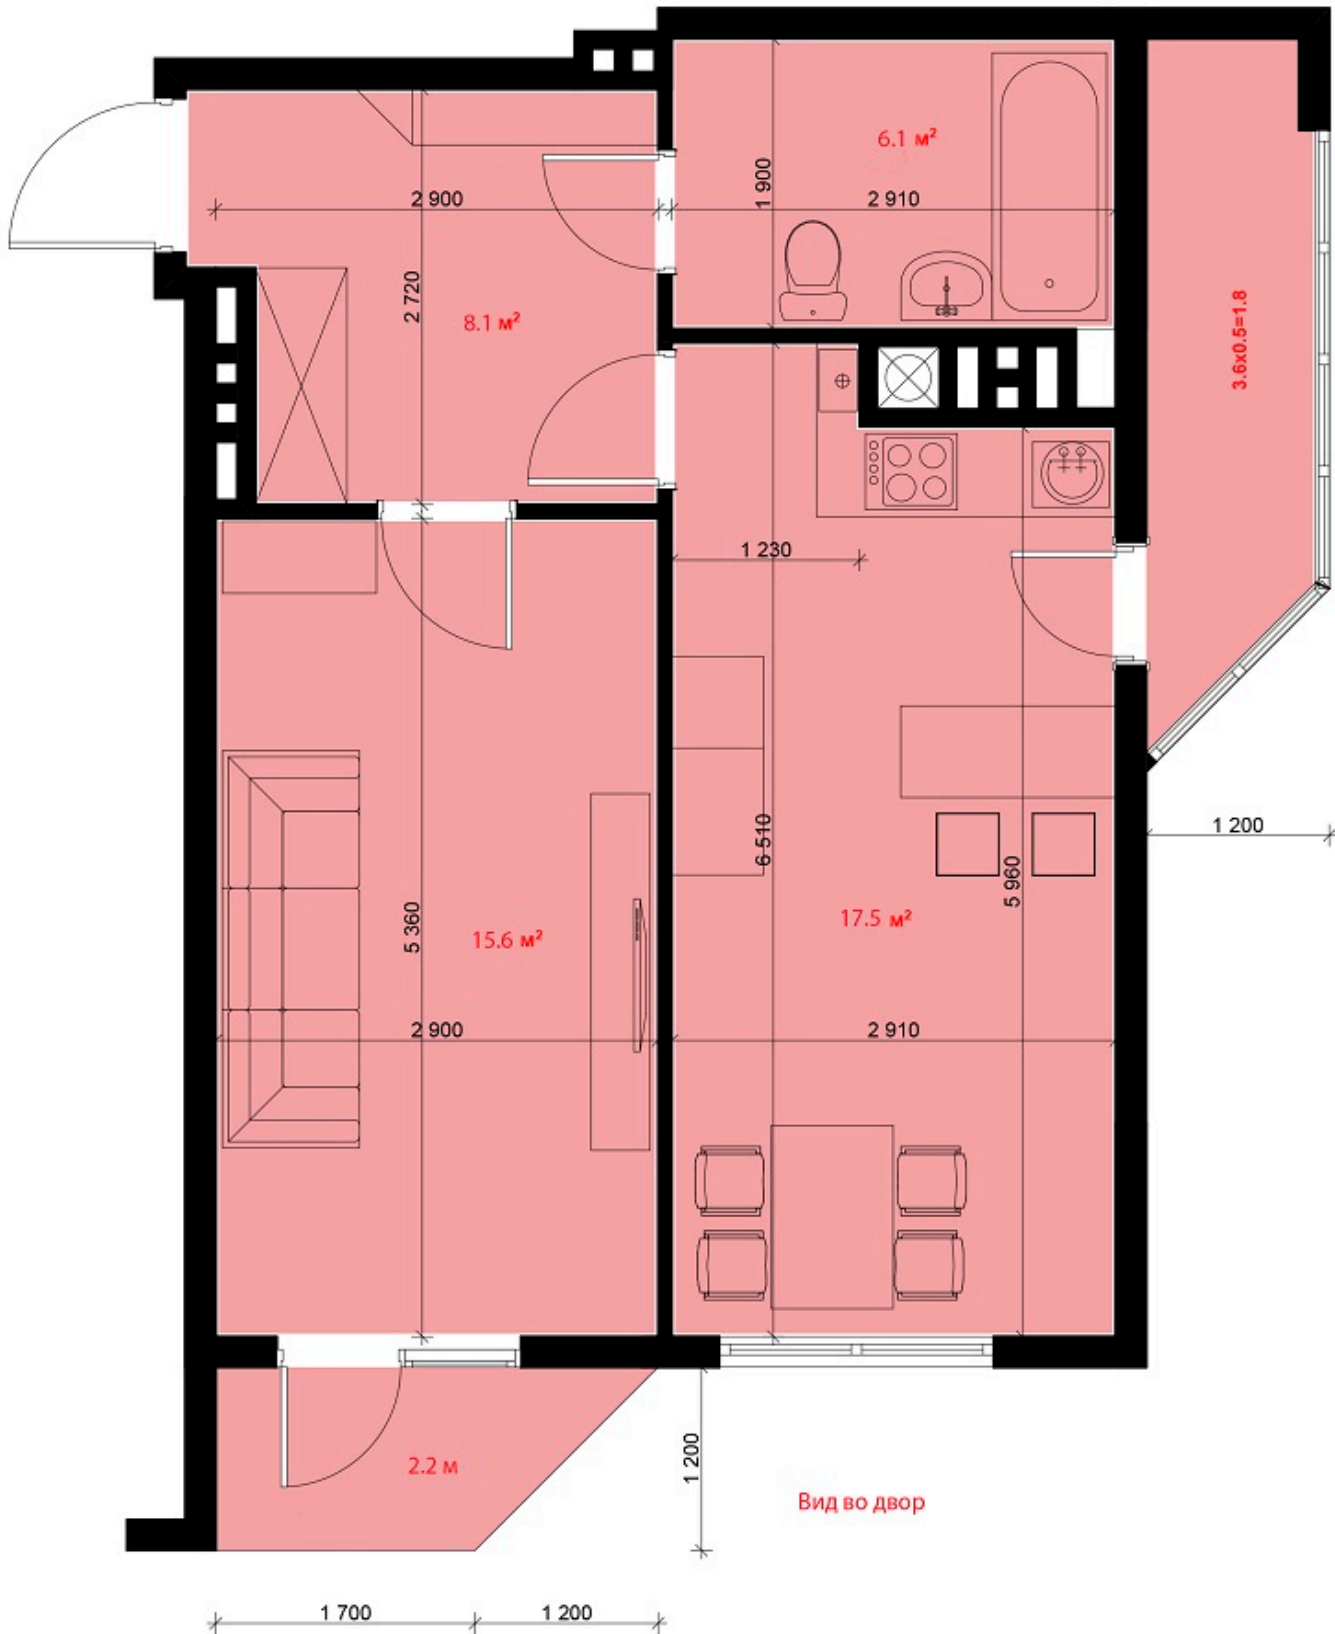

50,4/15,6/17,5 балкон 4,1+2,2