


План 2-5 этажей

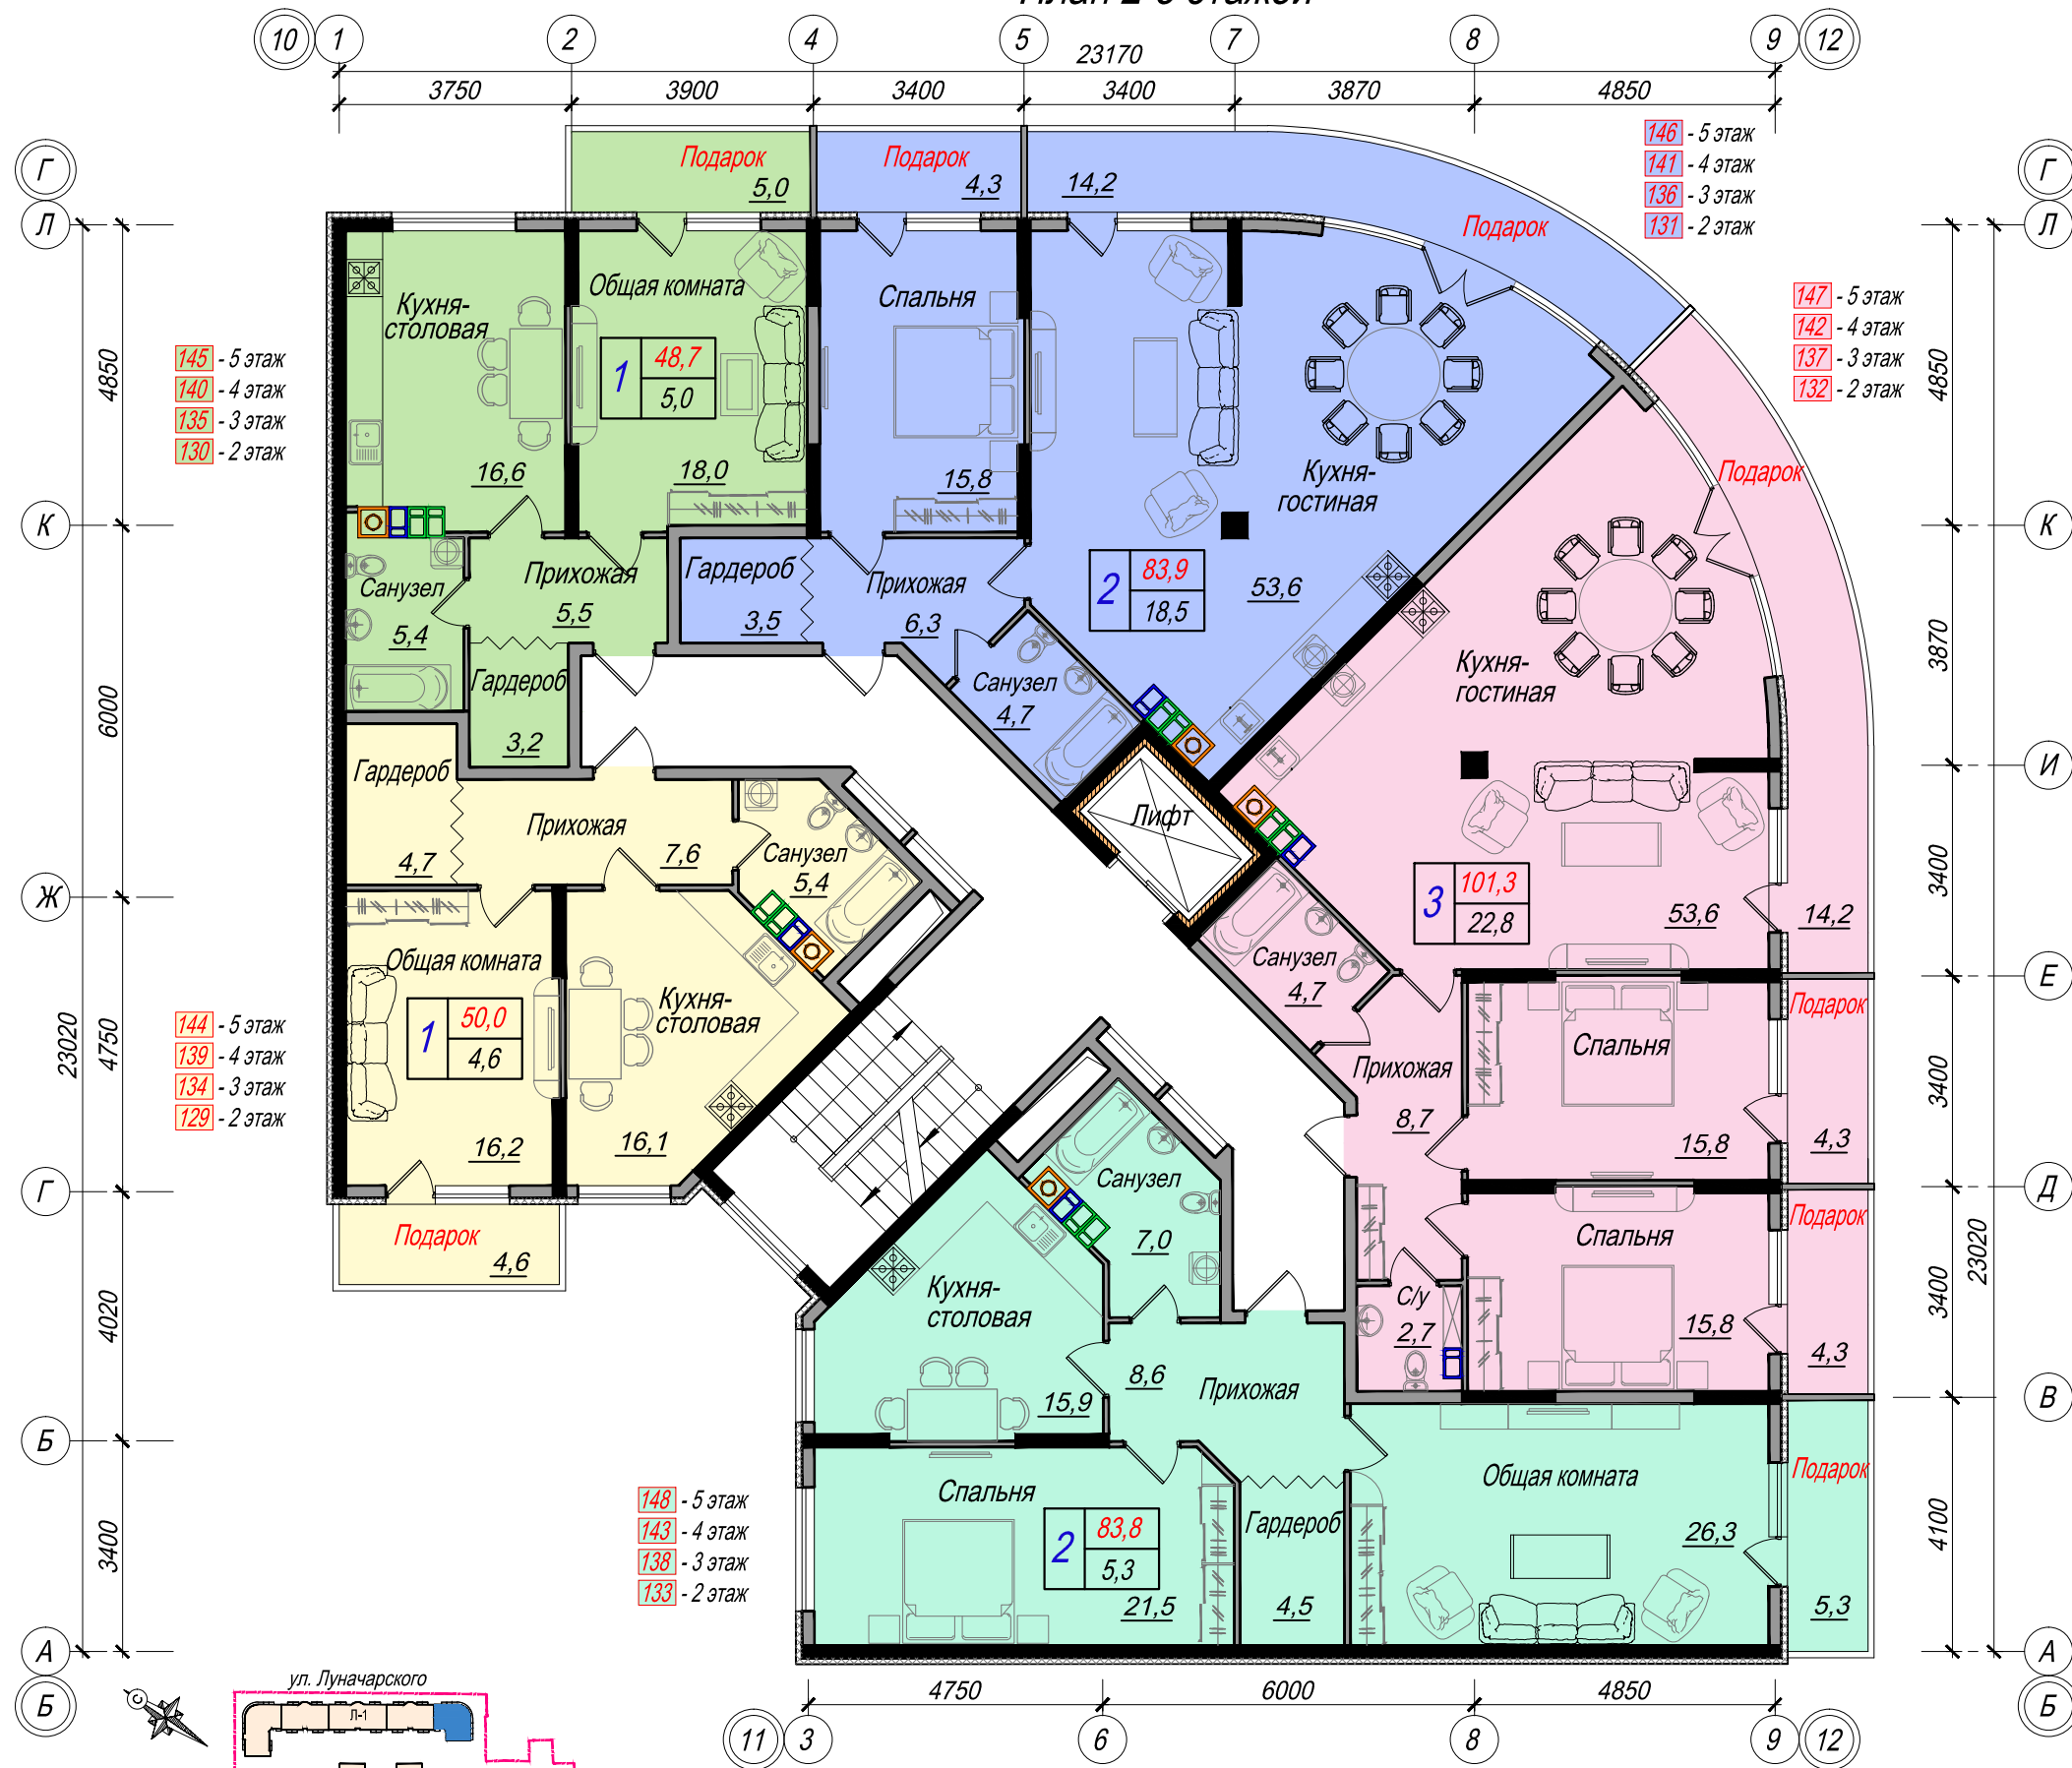

- 146 - 5 этаж
 - 141 - 4 этаж
 - 136 - 3 этаж
 - 131 - 2 этаж
-
- 147 - 5 этаж
 - 142 - 4 этаж
 - 137 - 3 этаж
 - 132 - 2 этаж

- 145 - 5 этаж
- 140 - 4 этаж
- 135 - 3 этаж
- 130 - 2 этаж


- 144 - 5 этаж
- 139 - 4 этаж
- 134 - 3 этаж
- 129 - 2 этаж

- 148 - 5 этаж
- 143 - 4 этаж
- 138 - 3 этаж
- 133 - 2 этаж

Условные обозначения:

- Дымоход для котла
- Вентиляционные каналы для кухни
- Вентиляционный канал для санузла
- Монолитные конструкции
- Стены и перегородки
- Утеплитель
- Шумоизоляция лифтовых шахт

Имя и подл. | Подпись и дата | Взам. инв. N

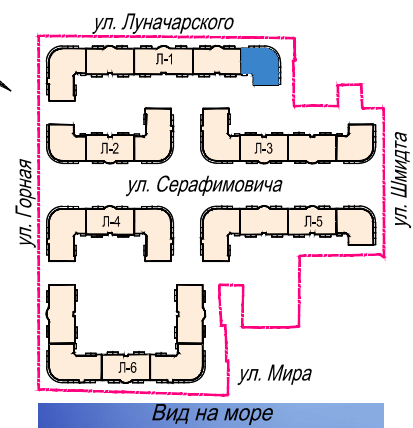

Вид на море

Количество жилых комнат	1	48,7	- Общая площадь
		5,0	- Площадь подарка

Жилой комплекс "Изумрудный город" по ул. Мира, в г. Геленджике. Литер 1. БС-5. План 2-5 этажей