


План 1-5 этажей

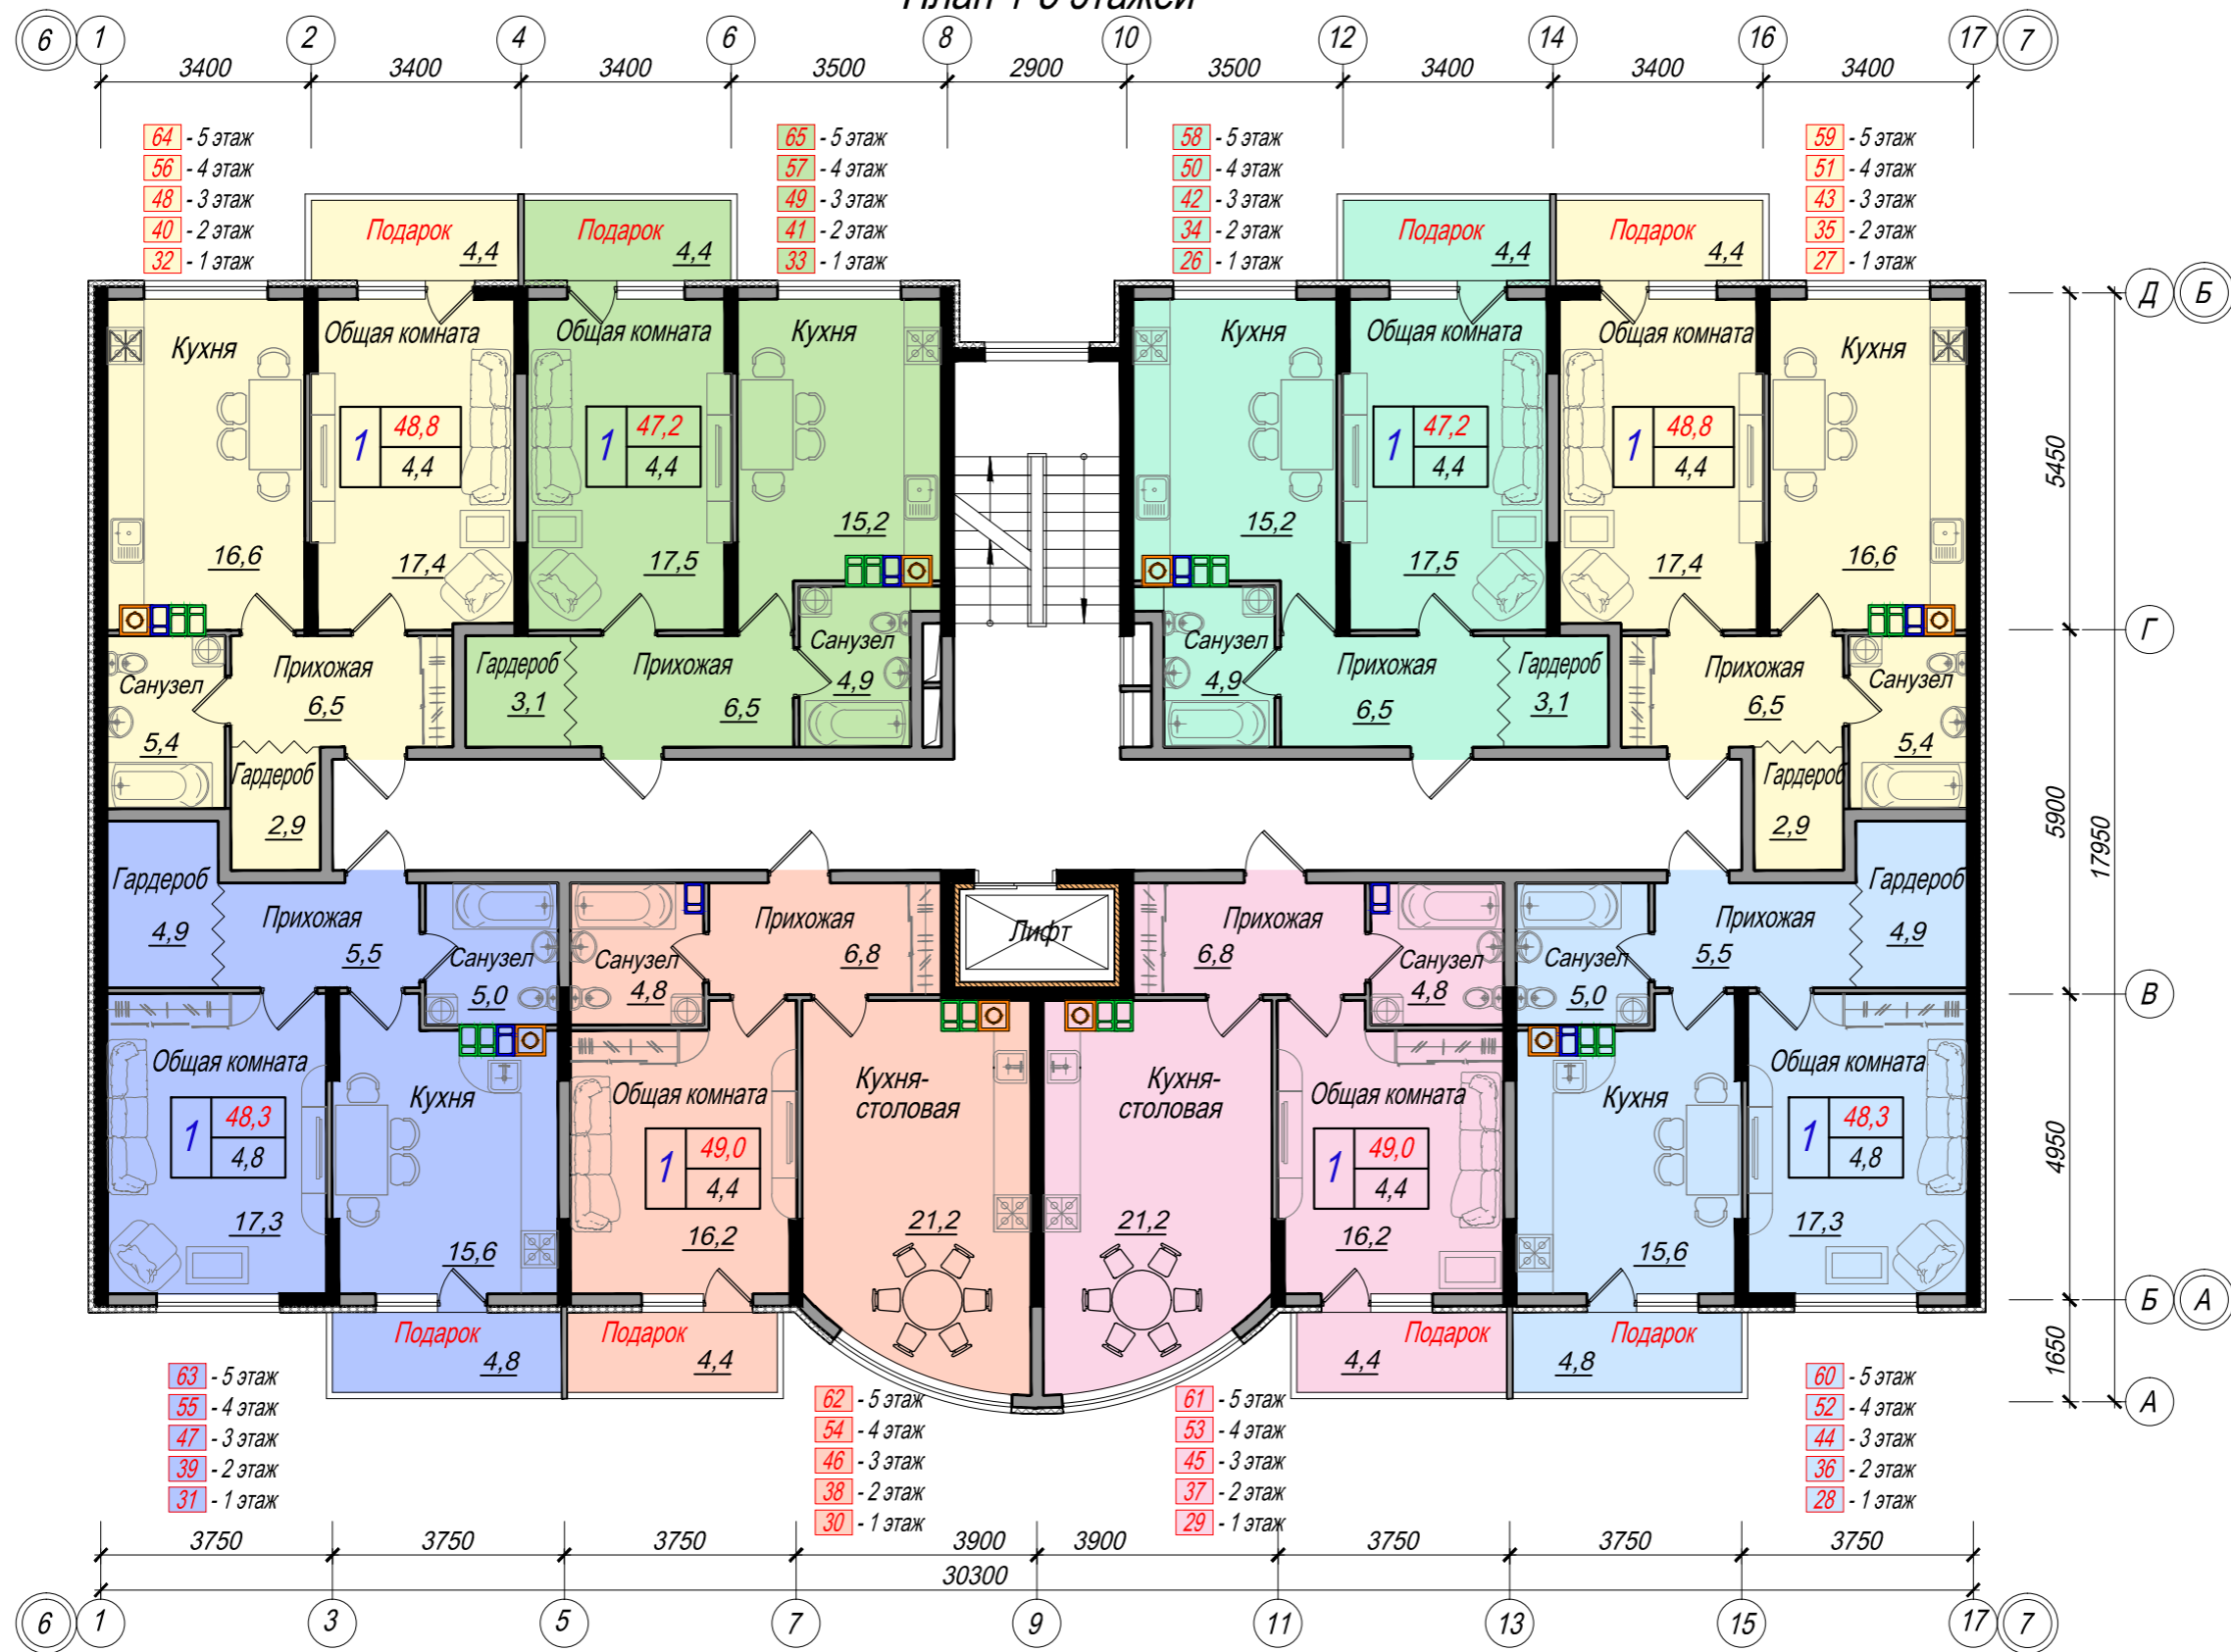

- 64 - 5 этаж
- 56 - 4 этаж
- 48 - 3 этаж
- 40 - 2 этаж
- 32 - 1 этаж

- 65 - 5 этаж
- 57 - 4 этаж
- 49 - 3 этаж
- 41 - 2 этаж
- 33 - 1 этаж

- 58 - 5 этаж
- 50 - 4 этаж
- 42 - 3 этаж
- 34 - 2 этаж
- 26 - 1 этаж


- 59 - 5 этаж
- 51 - 4 этаж
- 43 - 3 этаж
- 35 - 2 этаж
- 27 - 1 этаж

- 63 - 5 этаж
- 55 - 4 этаж
- 47 - 3 этаж
- 39 - 2 этаж
- 31 - 1 этаж

- 62 - 5 этаж
- 54 - 4 этаж
- 46 - 3 этаж
- 38 - 2 этаж
- 30 - 1 этаж

- 61 - 5 этаж
- 53 - 4 этаж
- 45 - 3 этаж
- 37 - 2 этаж
- 29 - 1 этаж

- 60 - 5 этаж
- 52 - 4 этаж
- 44 - 3 этаж
- 36 - 2 этаж
- 28 - 1 этаж

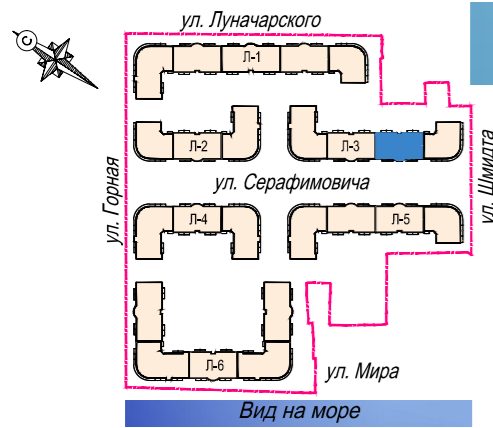

Вид на море

Количество жилых комнат	1	48,8	- Общая площадь
		4,4	- Площадь подарка

Условные обозначения:

- Дымоход для котла
- Вентиляционные каналы для кухни
- Вентиляционный канал для санузла
- Монолитные конструкции
- Стены и перегородки
- Утеплитель
- Шумоизоляция лифтовых шахт

Жилой комплекс "Изумрудный город"  
по ул. Мира, в г. Геленджике.  
Литер 3. БС-2. План 1-5 этажей

Взам. инв. №
Инв. № подл.
Подпись и дата