


План 1-6 этажей

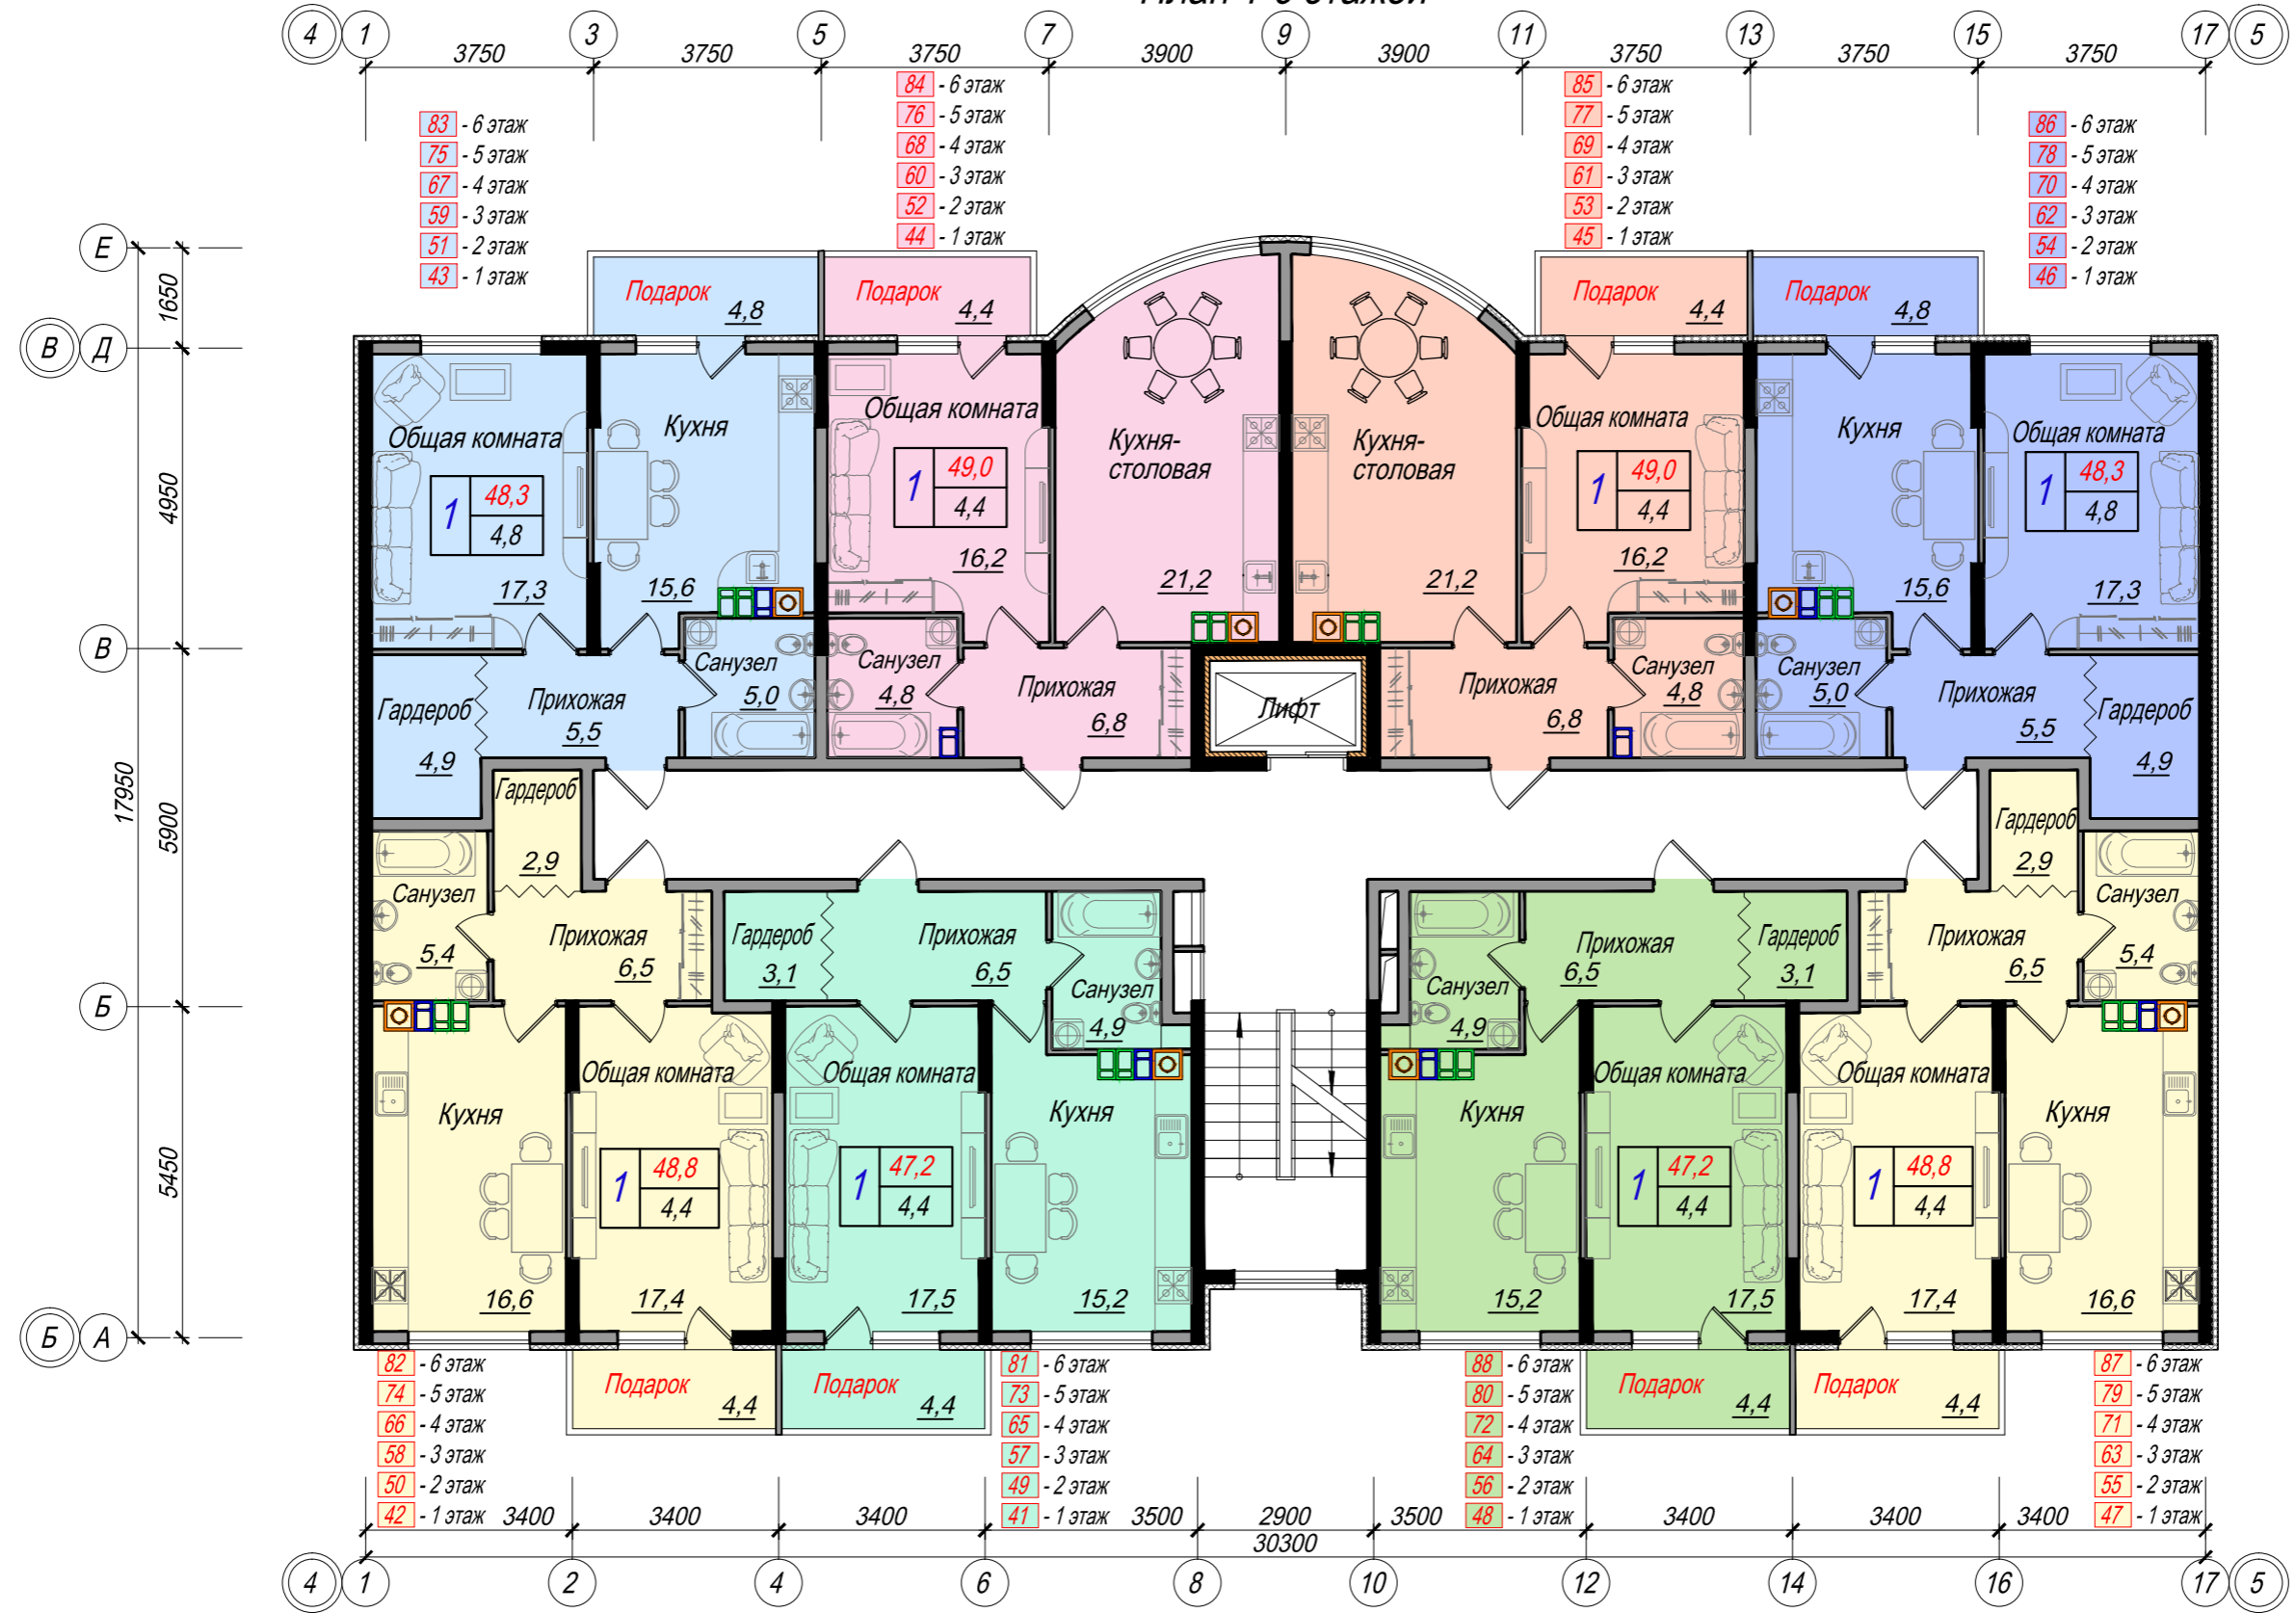

83 - 6 этаж
 75 - 5 этаж
 67 - 4 этаж
 59 - 3 этаж
 51 - 2 этаж
 43 - 1 этаж

84 - 6 этаж
 76 - 5 этаж
 68 - 4 этаж
 60 - 3 этаж
 52 - 2 этаж
 44 - 1 этаж

85 - 6 этаж
 77 - 5 этаж
 69 - 4 этаж
 61 - 3 этаж
 53 - 2 этаж
 45 - 1 этаж

86 - 6 этаж
 78 - 5 этаж
 70 - 4 этаж
 62 - 3 этаж
 54 - 2 этаж
 46 - 1 этаж

82 - 6 этаж
 74 - 5 этаж
 66 - 4 этаж
 58 - 3 этаж
 50 - 2 этаж
 42 - 1 этаж

81 - 6 этаж
 73 - 5 этаж
 65 - 4 этаж
 57 - 3 этаж
 49 - 2 этаж
 41 - 1 этаж

88 - 6 этаж
 80 - 5 этаж
 72 - 4 этаж
 64 - 3 этаж
 56 - 2 этаж
 48 - 1 этаж


87 - 6 этаж
 79 - 5 этаж
 71 - 4 этаж
 63 - 3 этаж
 55 - 2 этаж
 47 - 1 этаж

Вид на море

Количество жилых комнат - 1
 48,8 - Общая площадь
 4,4 - Площадь подарка

Условные обозначения:

- Дымоход для котла
- Вентиляционные каналы для кухни
- Вентиляционный канал для санузла
- Монолитные конструкции
- Стены и перегородки
- Утеплитель
- Шумоизоляция лифтовых шахт

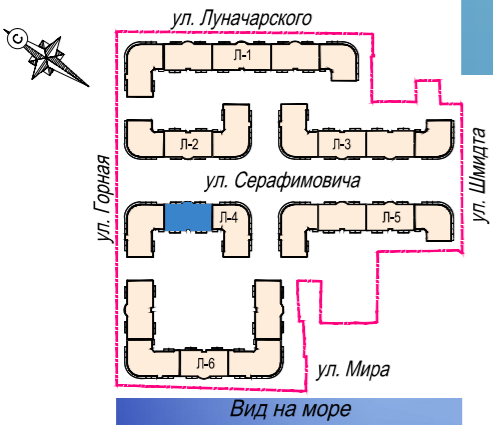

Жилой комплекс "Изумрудный город"
 по ул. Мира, в г. Геленджике.
 Литер 4. БС-2. План 1-6 этажей