



План 1-6 этажей

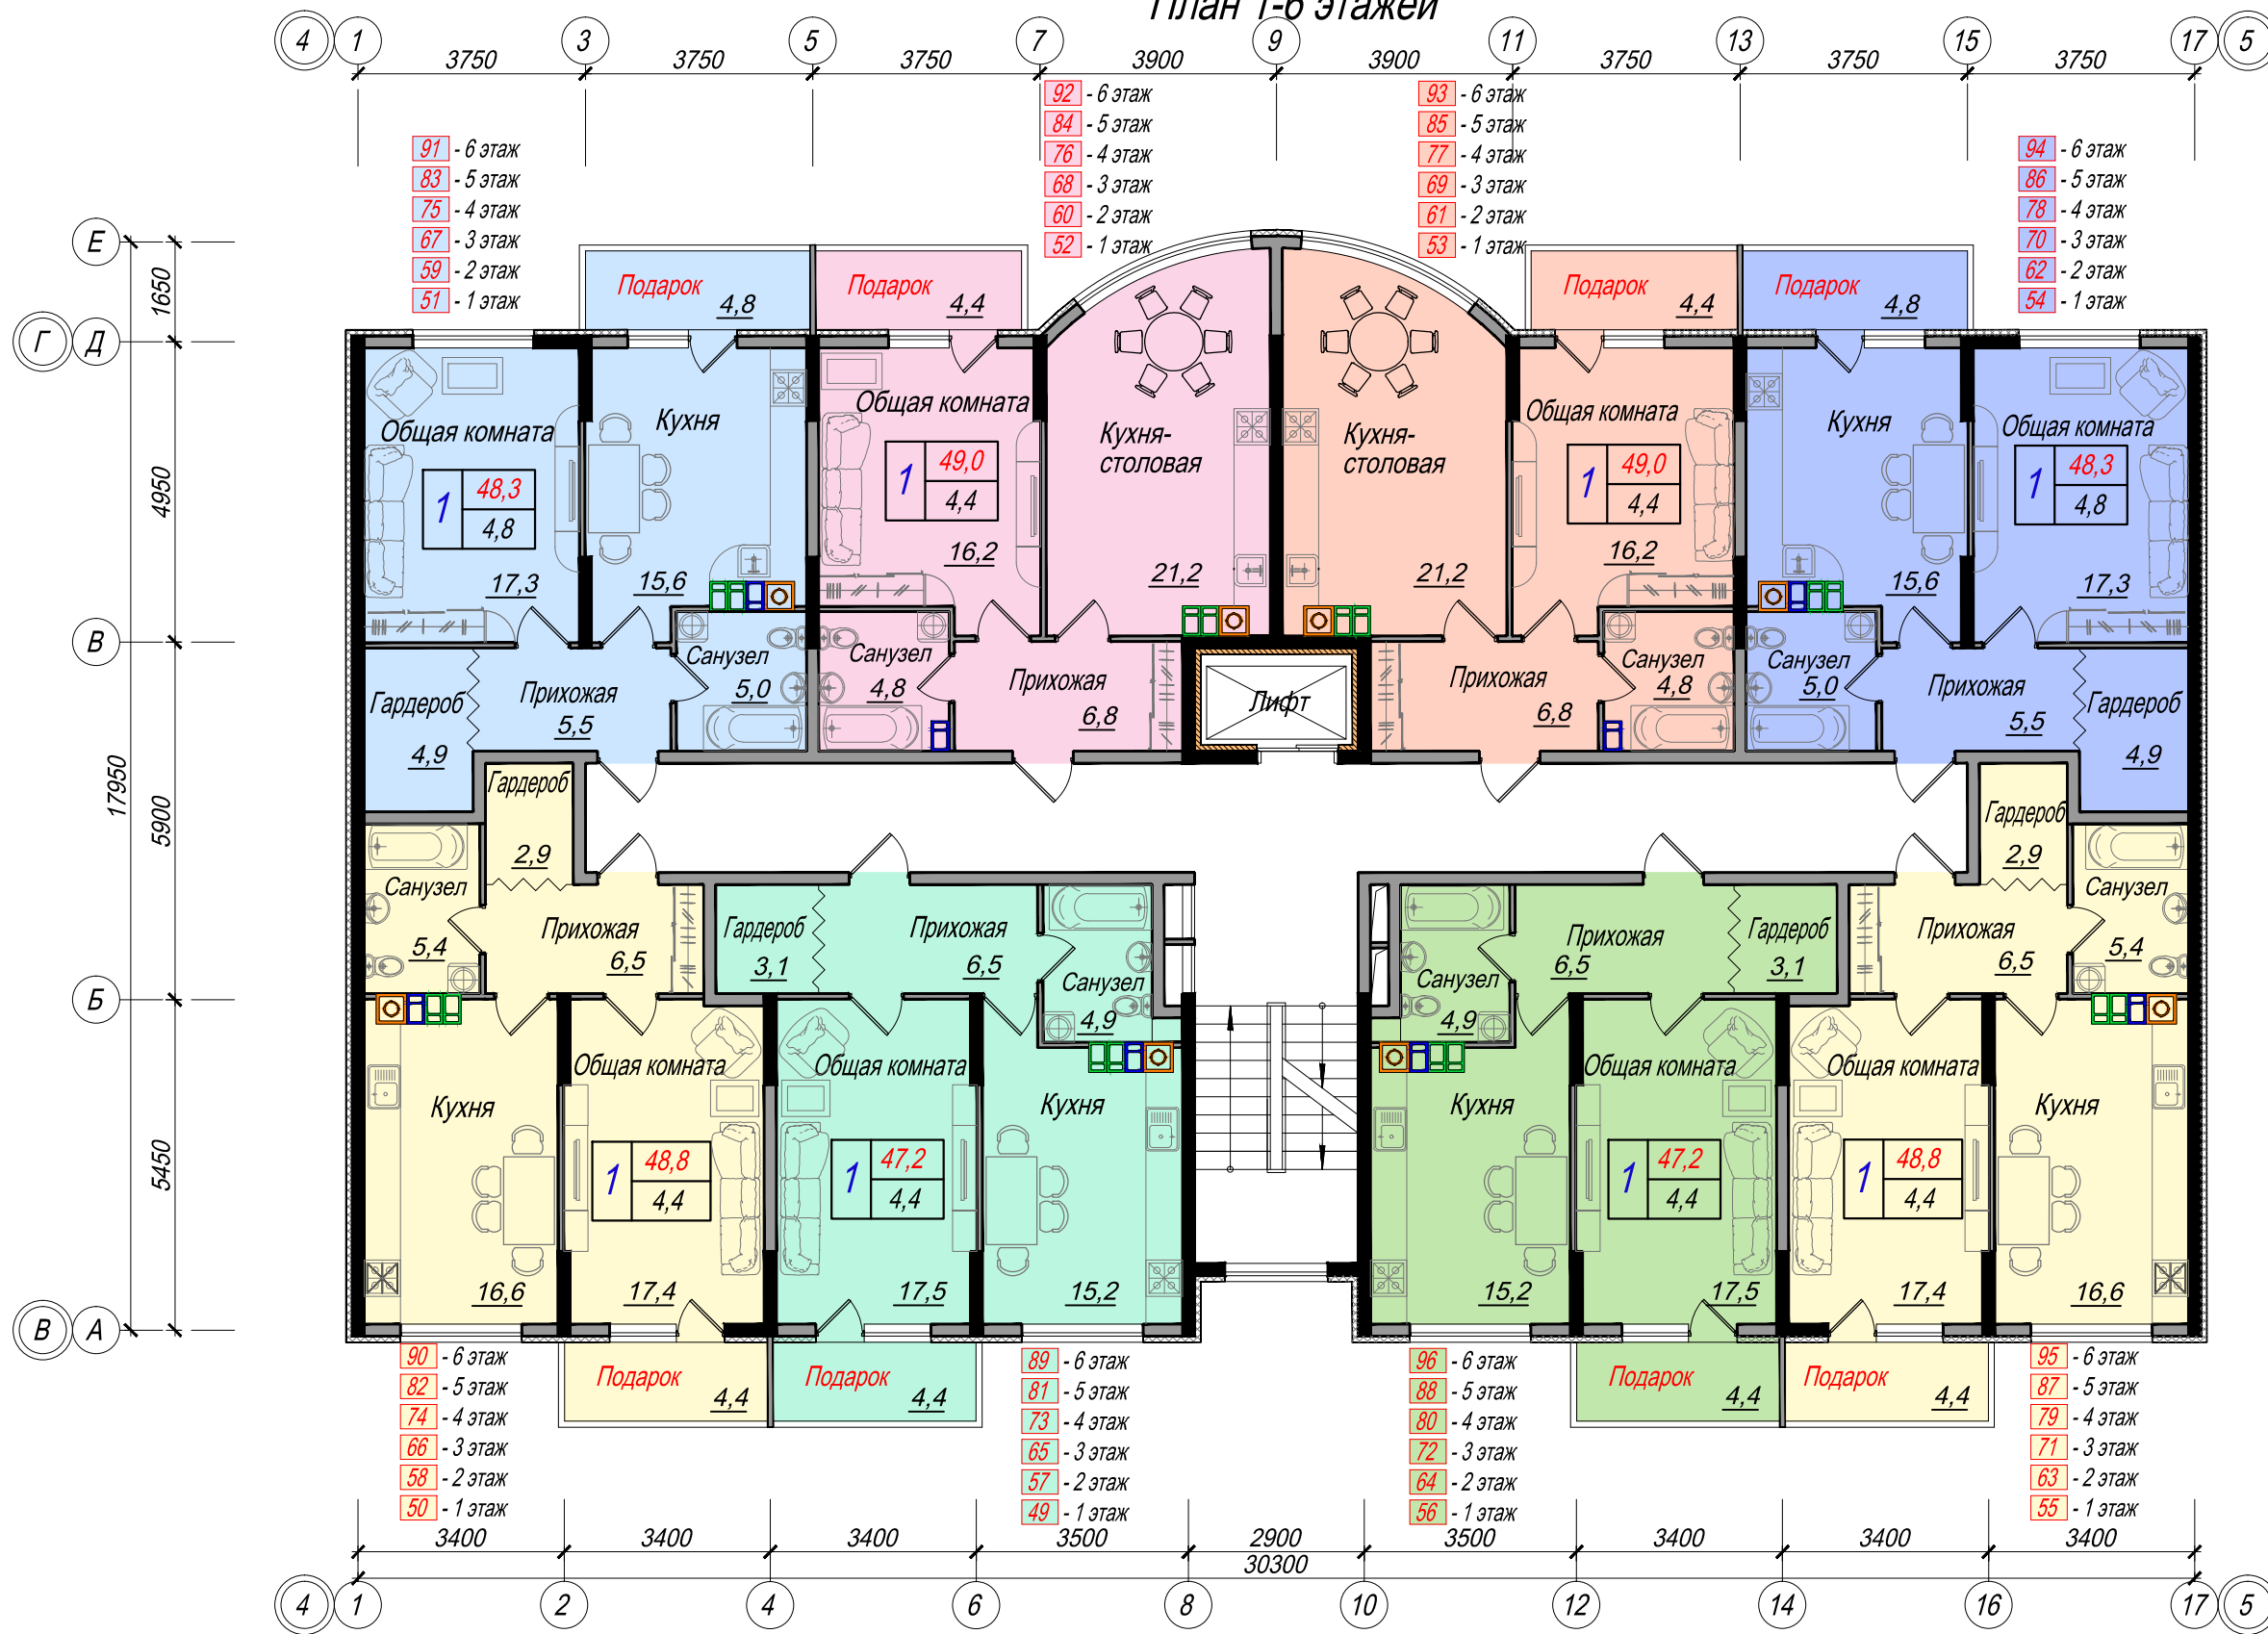

Вид на море

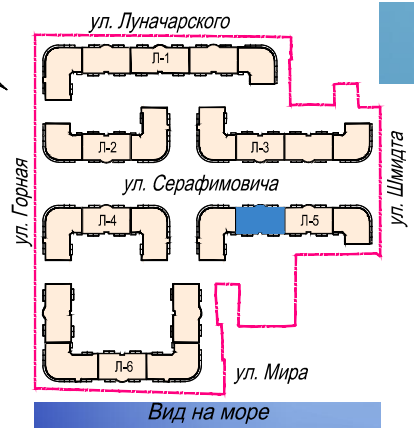

Количество жилых комнат	1	48,8	- Общая площадь
		4,4	- Площадь подарка

Условные обозначения:

- Дымоход для котла
- Вентиляционные каналы для кухни
- Вентиляционный канал для санузла
- Монолитные конструкции
- Стены и перегородки
- Утеплитель
- Шумоизоляция лифтовых шахт

Жилой комплекс "Изумрудный город"  
по ул. Мира, в г. Геленджике.  
Литер 5. БС-2. План 1-6 этажей

Взам. инв. N  
Подпись и дата  
Инв. N подл.