



План 2-6 этажей

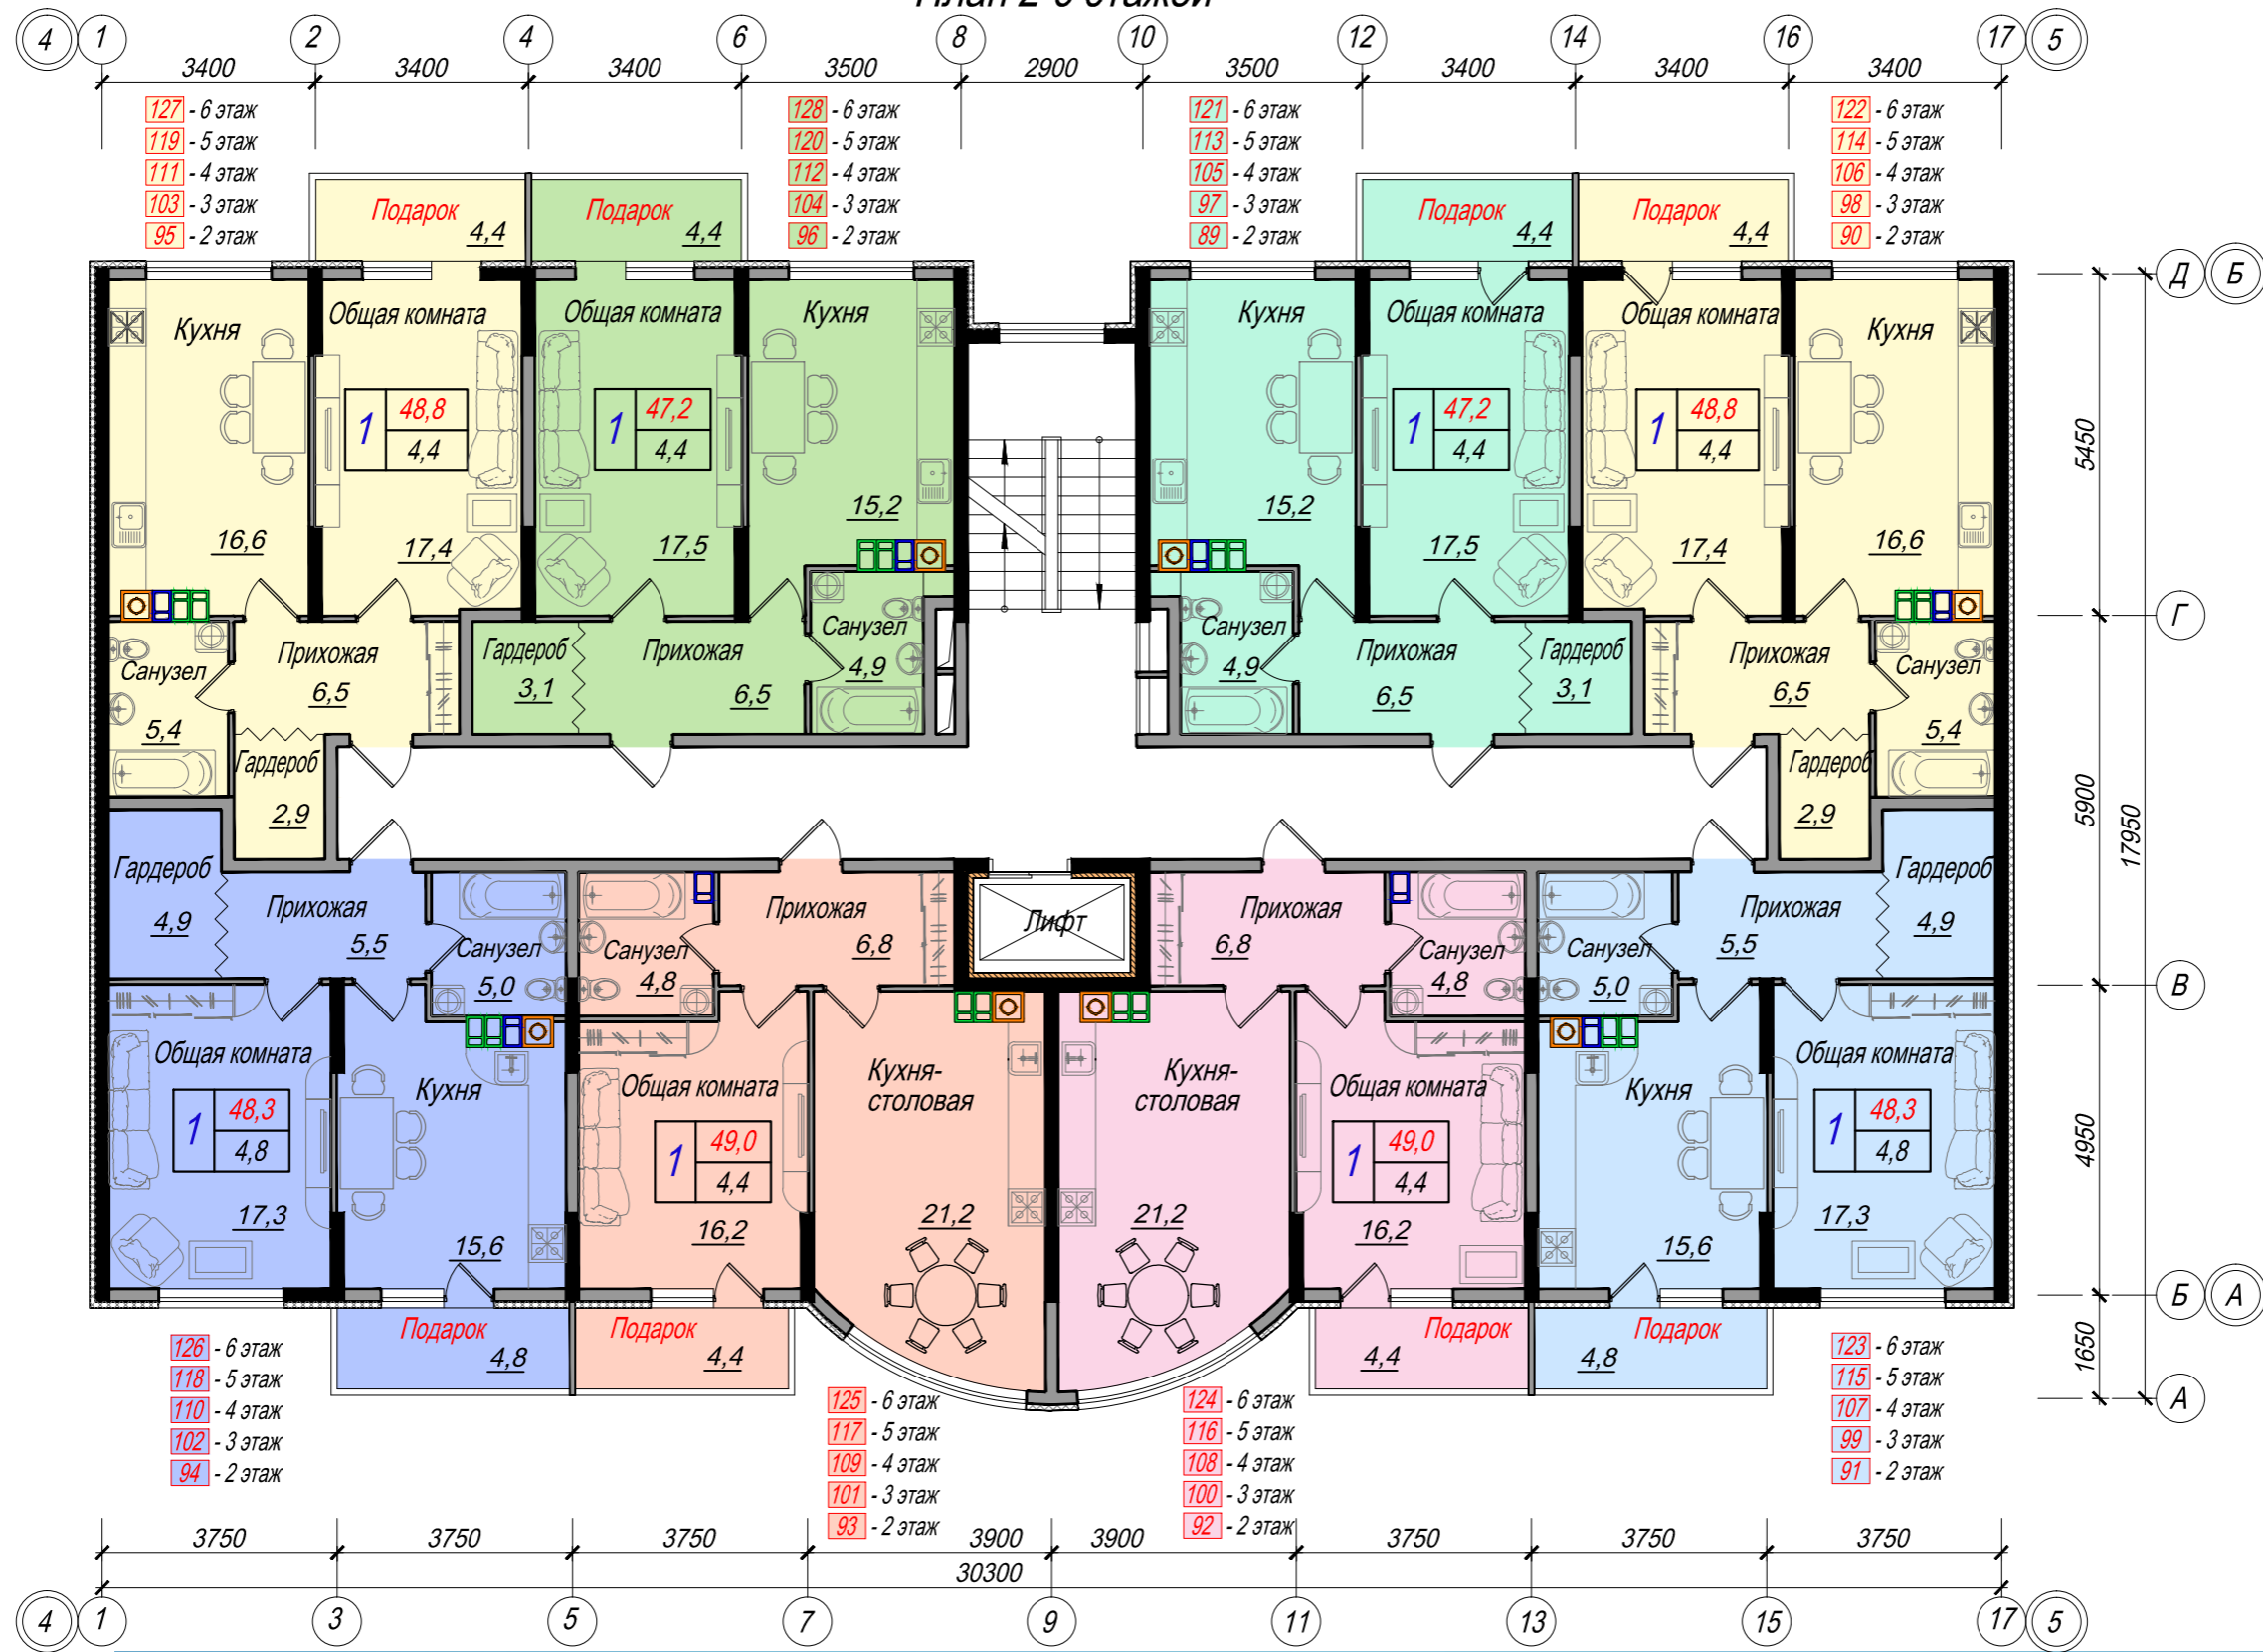

Вид на море

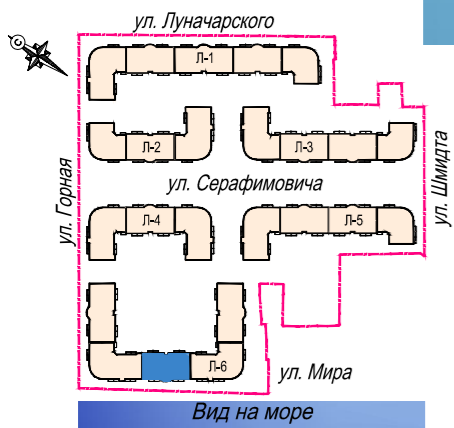

Количество жилых комнат	1	48,8	- Общая площадь
		4,4	- Площадь подарка

Условные обозначения:

- Дымоход для котла
- Вентиляционные каналы для кухни
- Вентиляционный канал для санузла
- Монолитные конструкции
- Стены и перегородки
- Утеплитель
- Шумоизоляция лифтовых шахт

Жилой комплекс "Изумрудный город"
по ул. Мира, в г. Геленджике.
Литер 6. БС-3. План 2-6 этажей

Взам. инв. №
Инв. № подл.
Подпись и дата