



ЭКСПЛИКАЦИЯ ПОМЕЩЕНИЙ

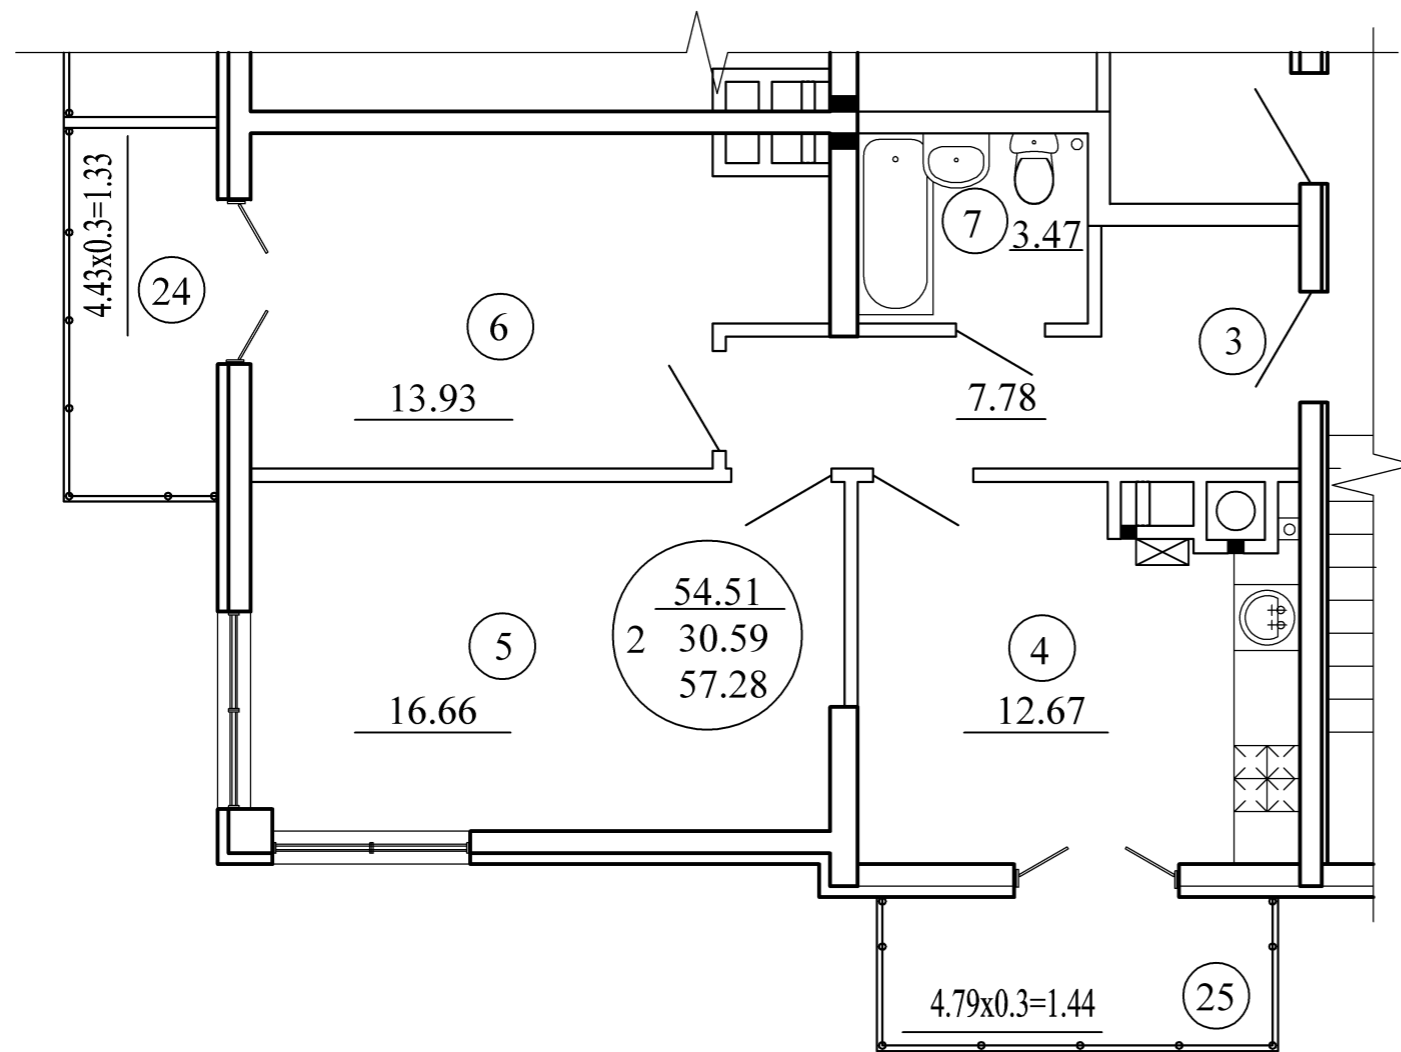

номер помещ.	Наименование	площадь м ²	кате-гория поме-щения
3	Прихожая	7.78	
4	Кухня	12.67	
5	Общая комната	16.66	
6	Спальня	13.93	
7	Санблок	3.47	
24	Балкон	4.43	
25	Балкон	4.79	

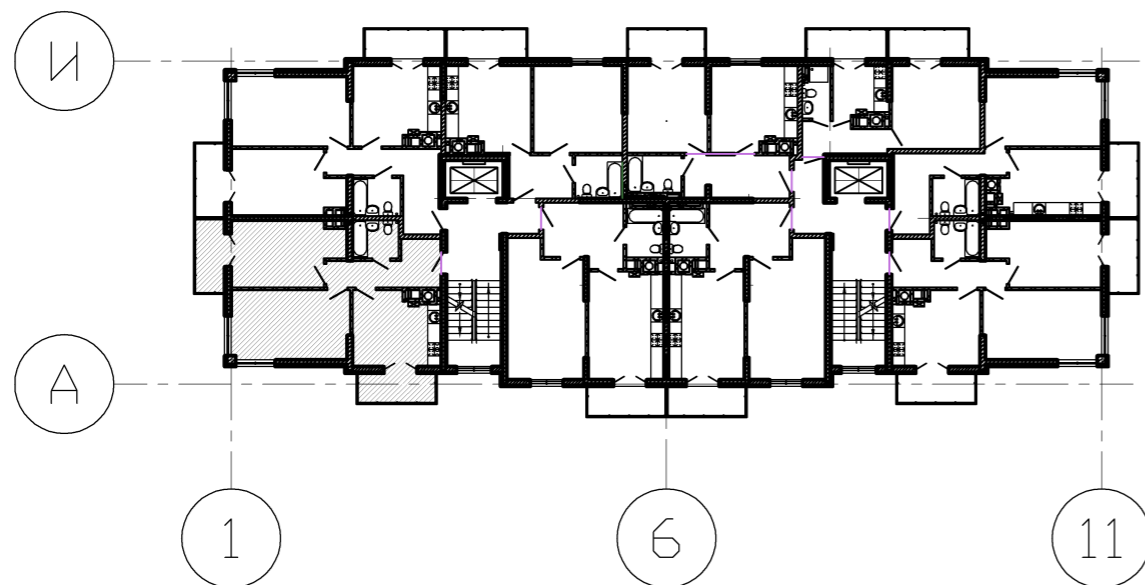

Многоквартирный жилой дом по ул. Кирова, 121 в г. Геленджике	стадия	лист	листов
	П	6	.