



ЭКСПЛИКАЦИЯ ПОМЕЩЕНИЙ

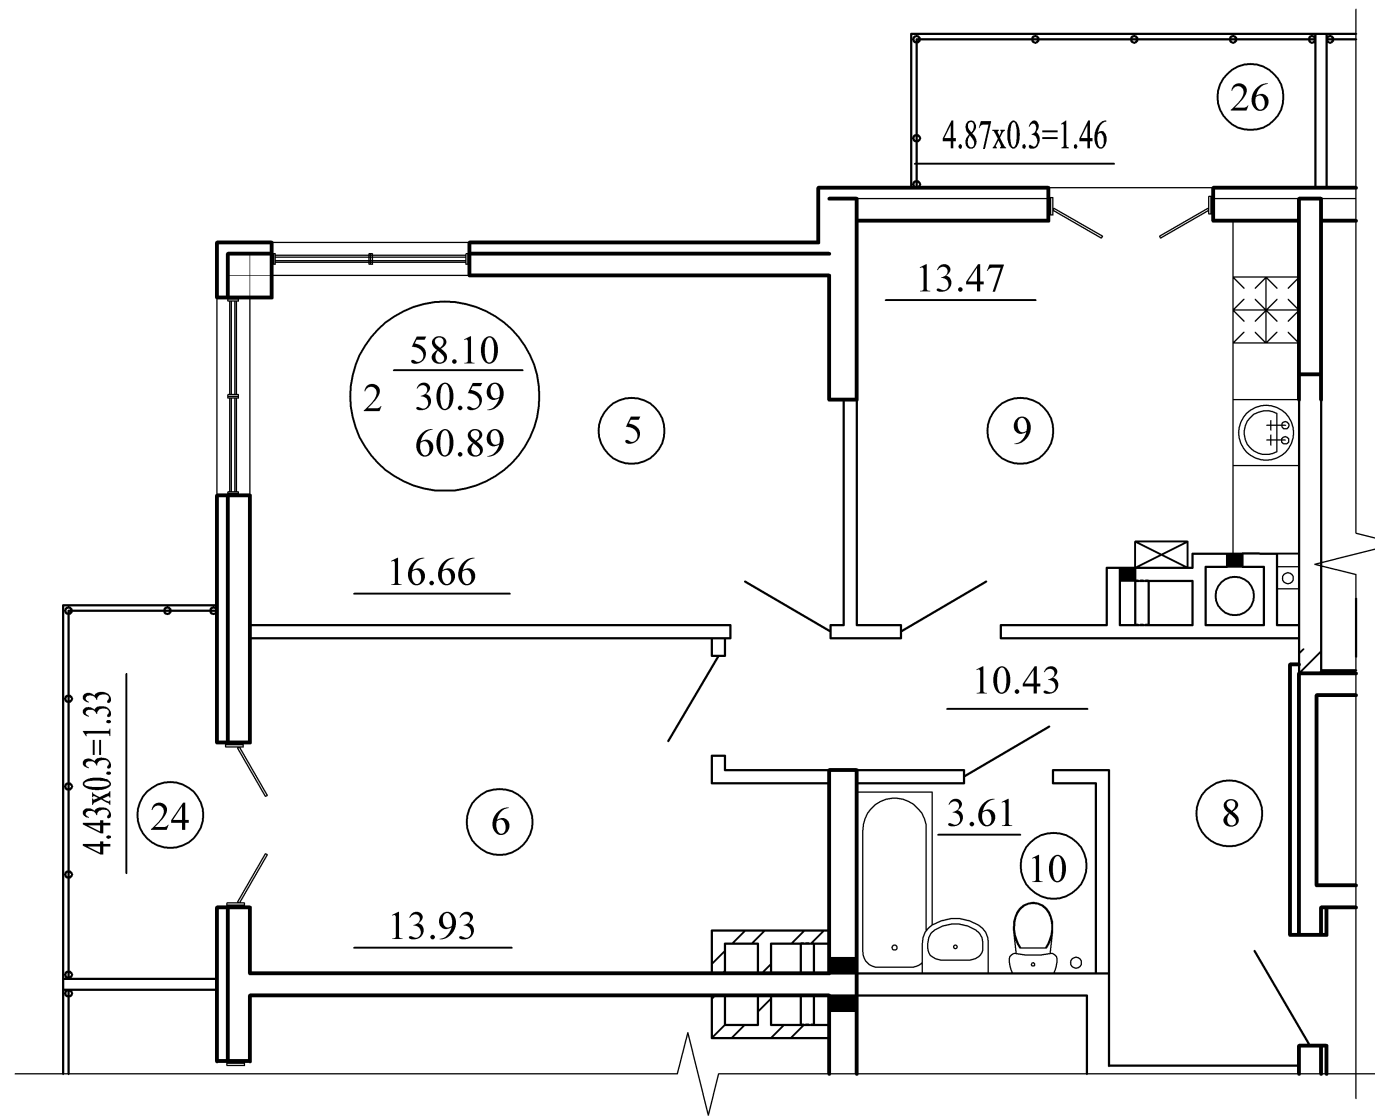

номер помещ.	Наименование	площадь м ²	кате-гория помеще-ния
5	Общая комната	16.66	
6	Спальня	13.93	
8	Прихожая	10.43	
9	Кухня	13.47	
10	Санблок	3.61	
24	Балкон	4.43	
26	Балкон	4.87	

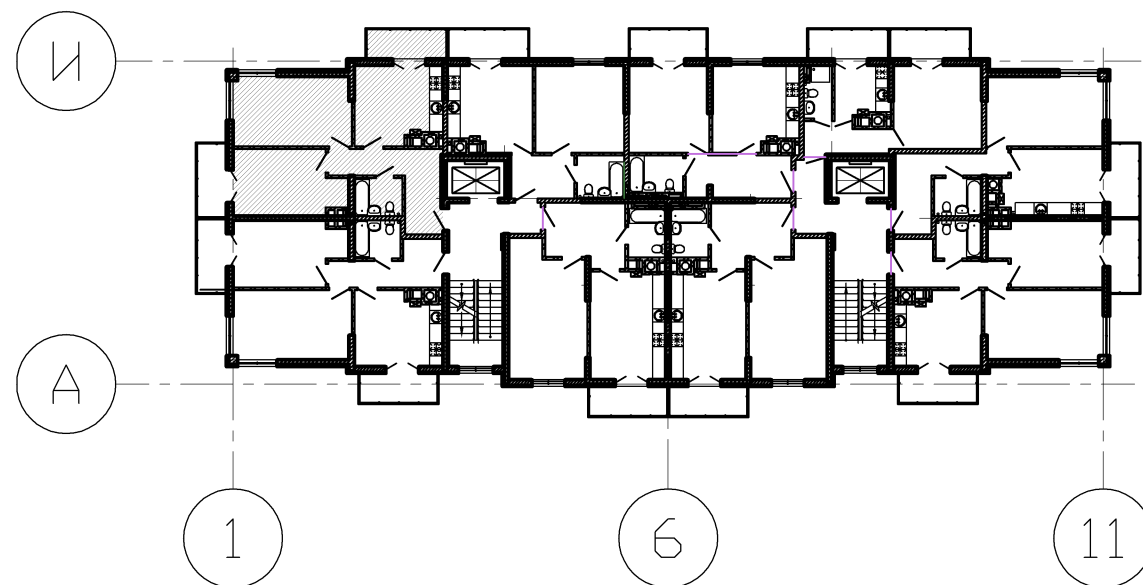

Многоквартирный жилой дом по ул. Кирова, 121 в г. Геленджике	стадия	лист	листов
	П	1	.