



ЭКСПЛИКАЦИЯ ПОМЕЩЕНИЙ

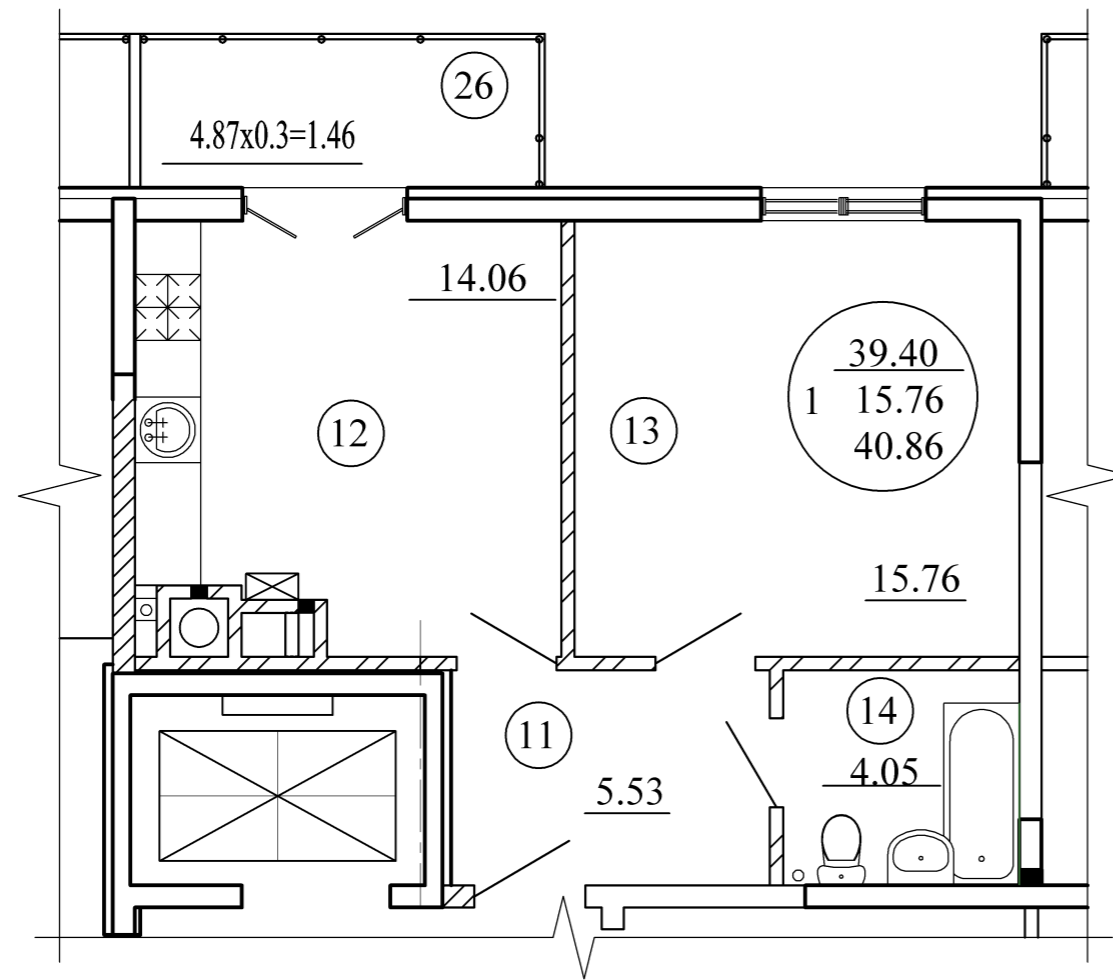

номер помещ.	Наименование	площадь м ²	кате-гория поме-щения
11	Прихожая	5.53	
12	Кухня	14.06	
13	Спальня	15.76	
14	Санблок	4.05	
26	Балкон	4.87	

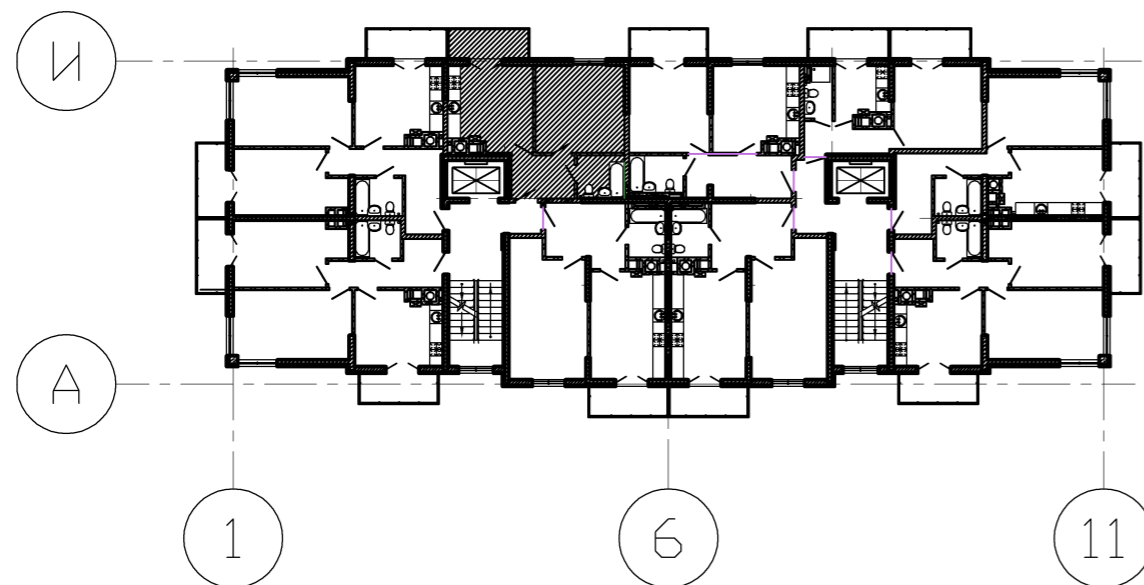

Многоквартирный жилой дом по ул. Кирова, 121 в г. Геленджике	стадия	лист	листов
	П	2	.