



ЭКСПЛИКАЦИЯ ПОМЕЩЕНИЙ

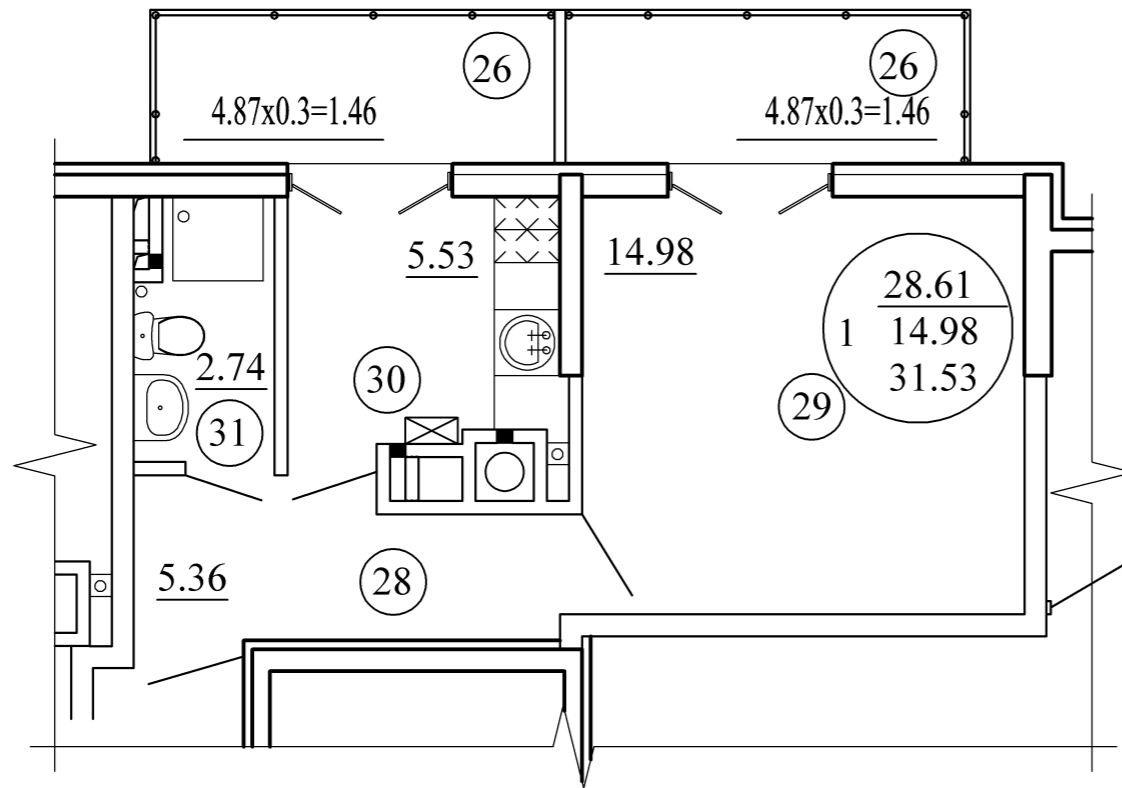

номер помещ.	Наименование	площадь м ²	кате-гория поме-щения
28	Прихожая	5.36	
30	Кухня	5.53	
29	Спальня	14.98	
31	Санблок	2.74	
26	Балкон	4.87	

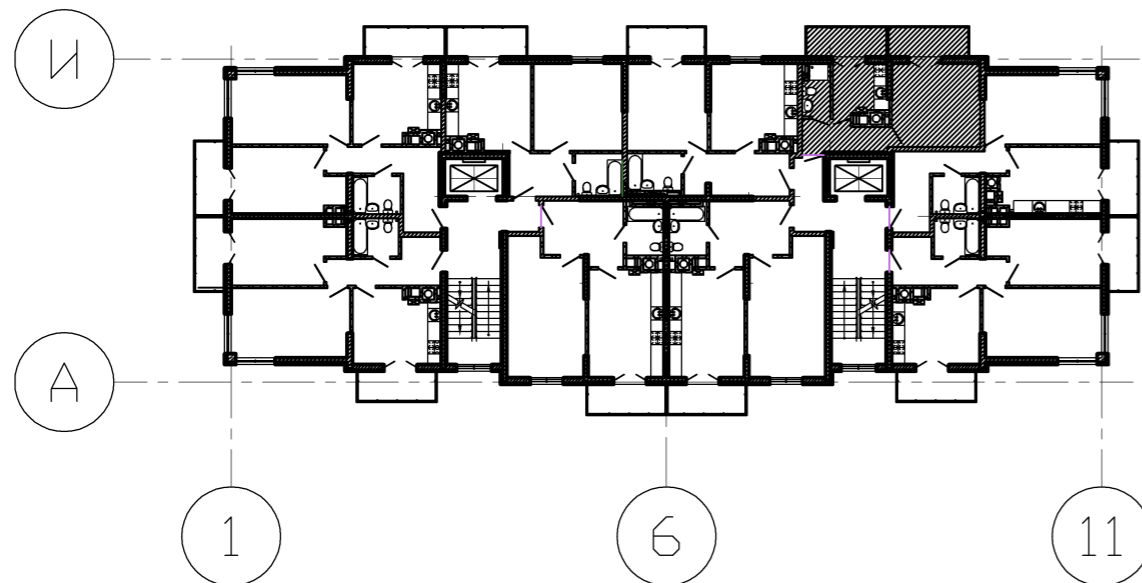

Многоквартирный жилой дом по ул. Кирова, 121 в г. Геленджике	стадия	лист	листов
	П	4	.