


# ЛИТЕР 2 ПОДЪЕЗД 3

ТИПОВАЯ ПЛАНИРОВКА

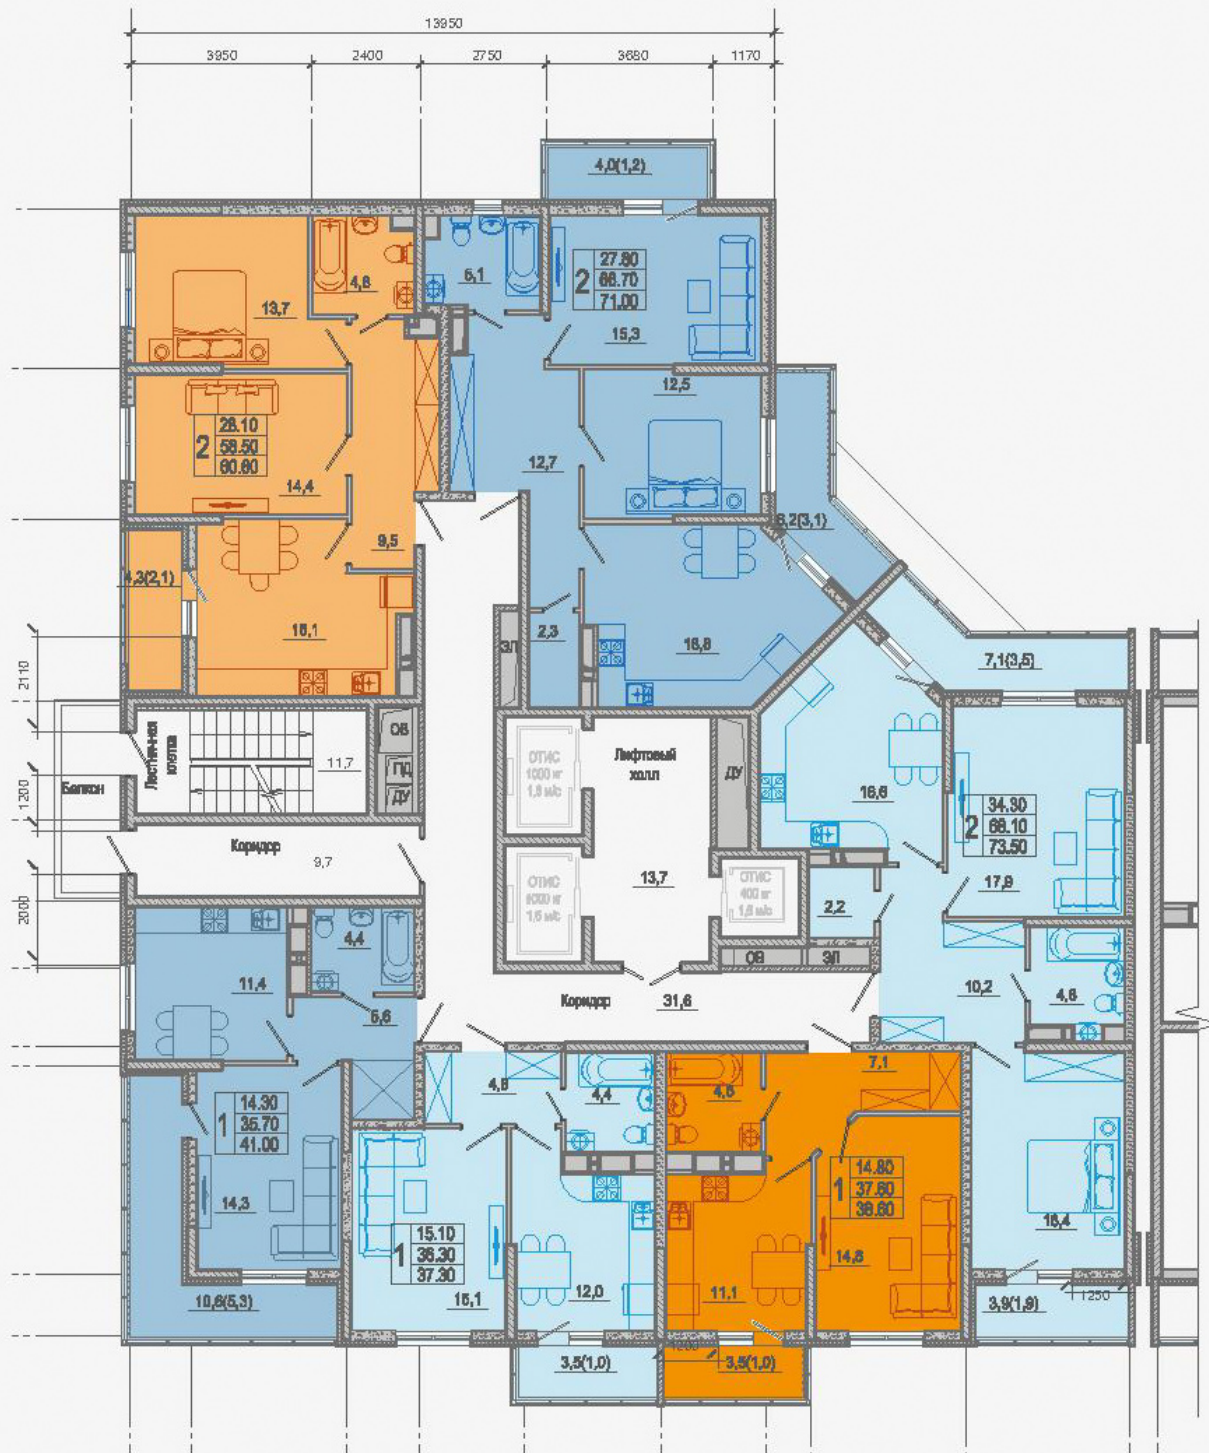

Мысакское шоссе

ул. Куникова

Черное море

