


Литер Г, блок-секция 1
План 1 этажа

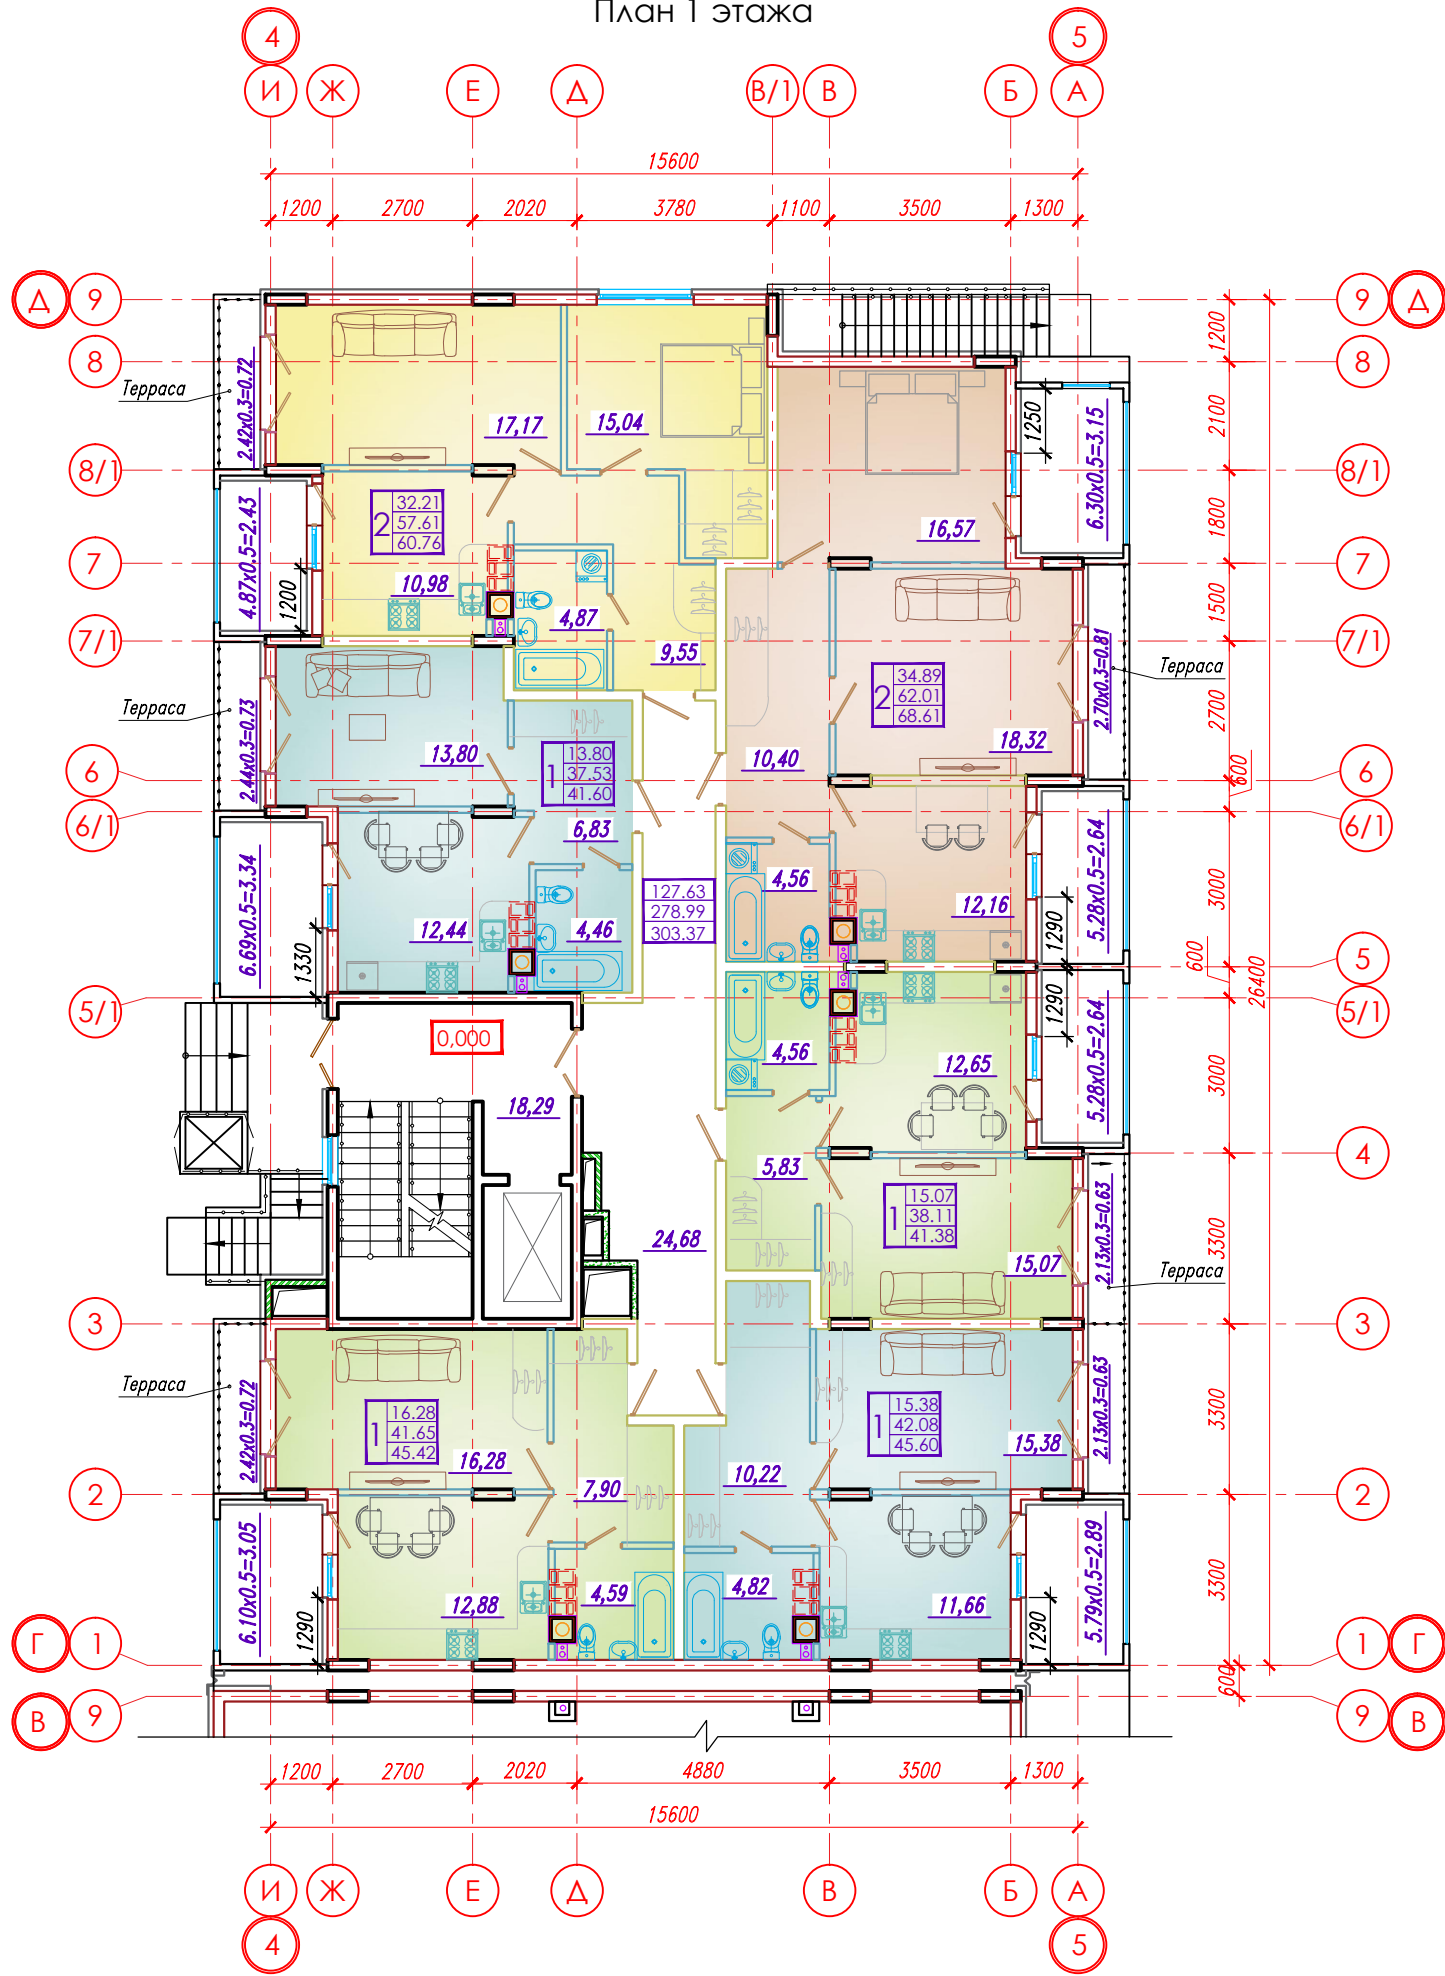

Компоновочный план

