
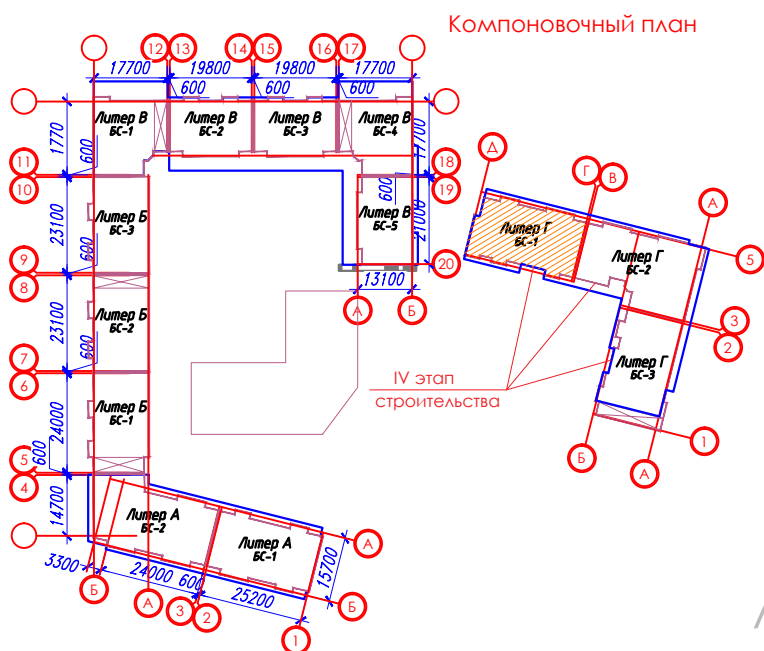


Литер Г, блок-секция 1
План типового этажа

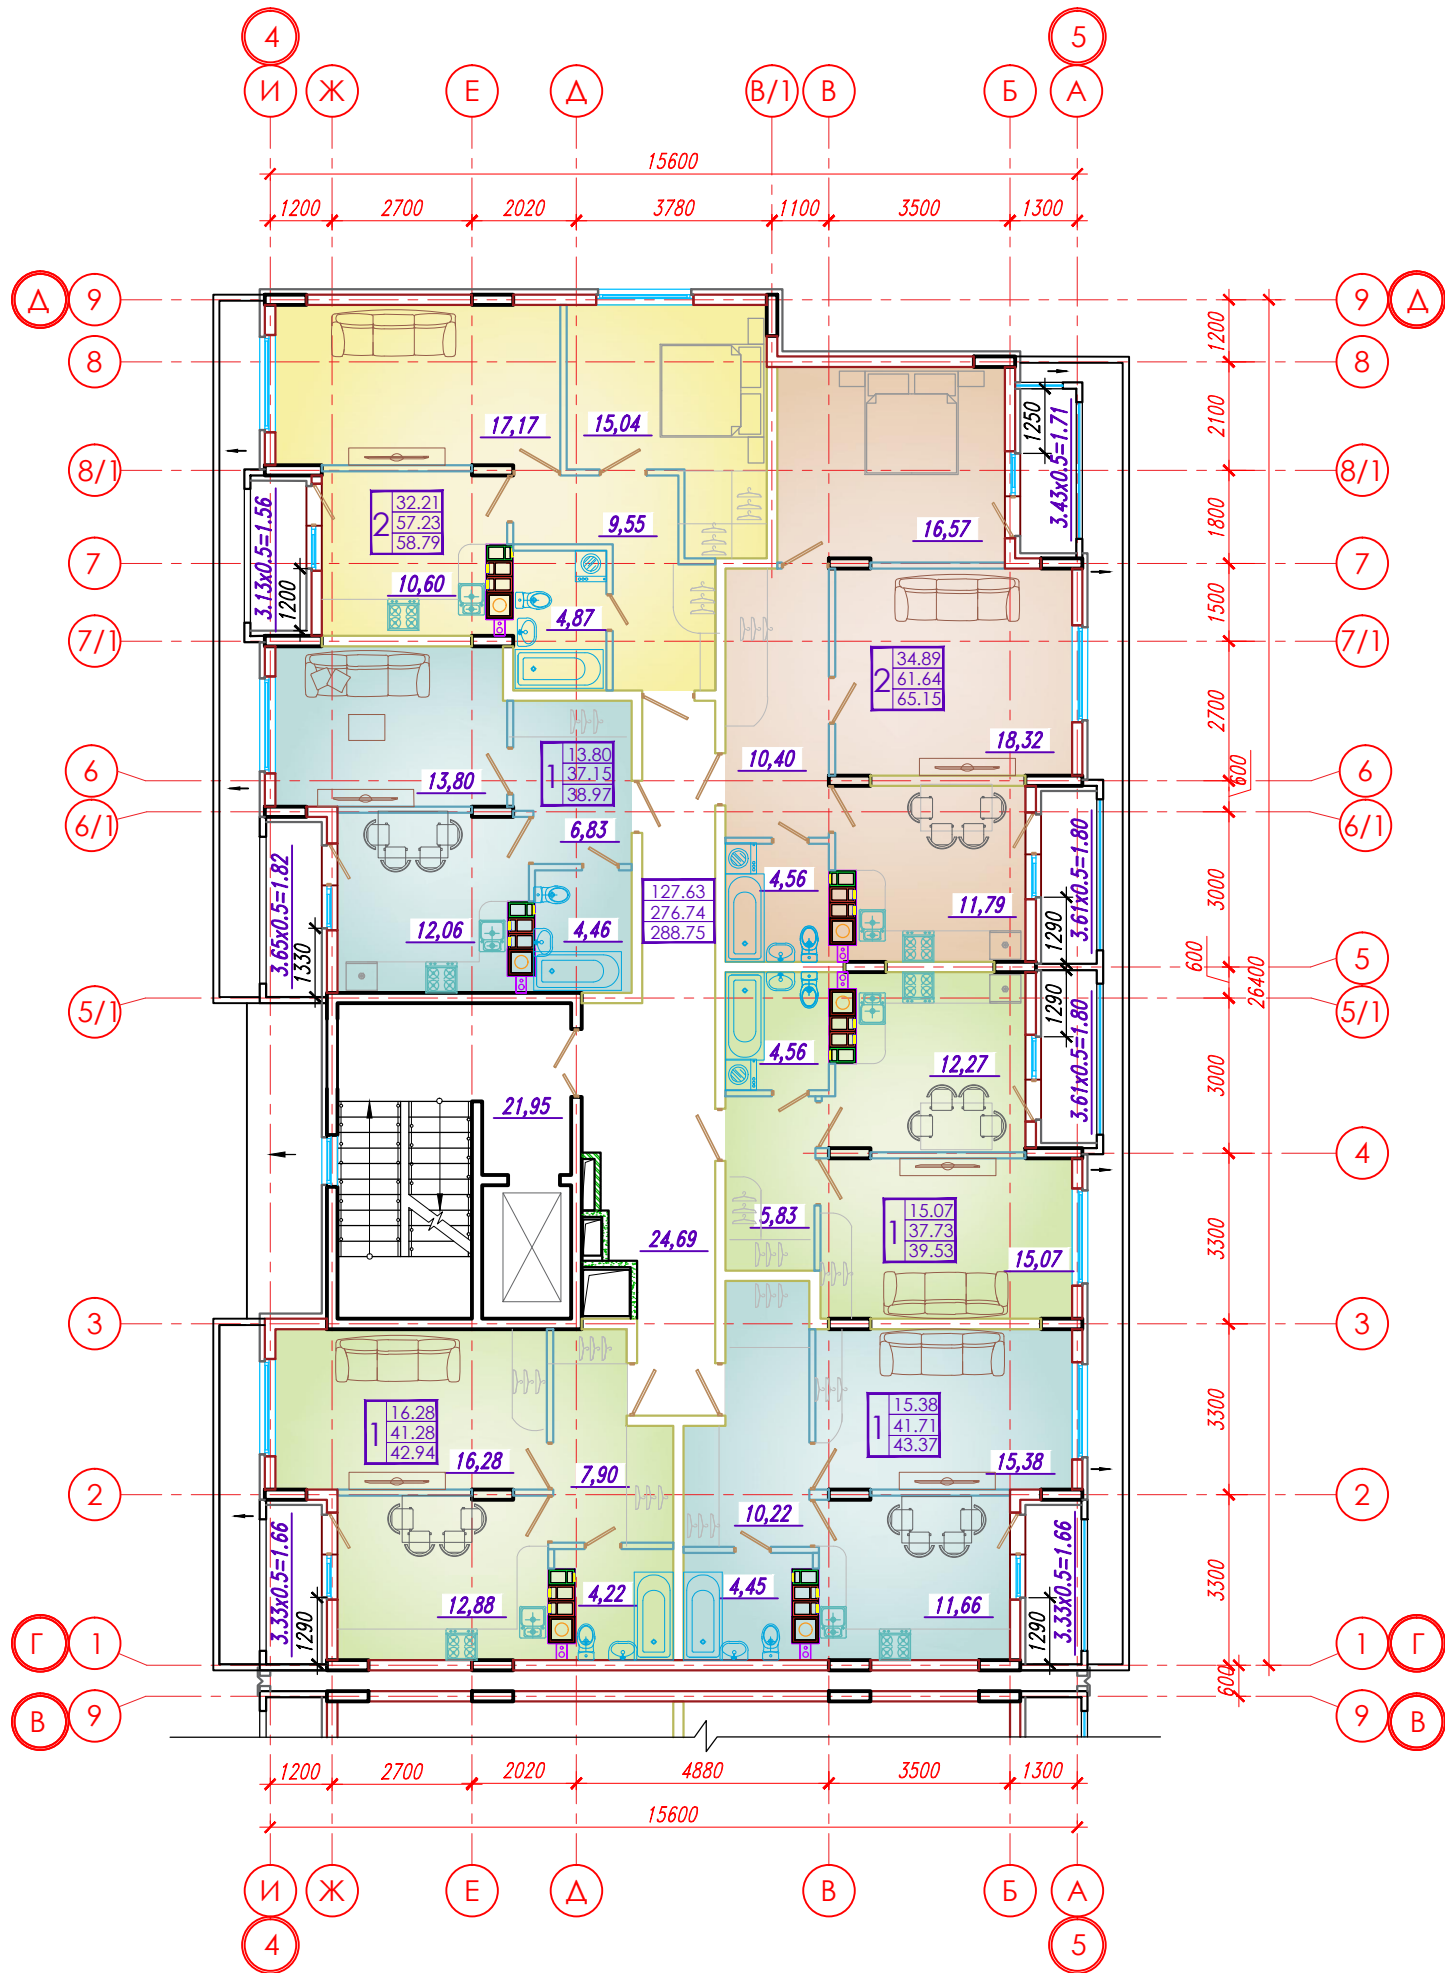

Литер Г. Блок-секция 1. План типового этажа