


План отдельно стоящего паркинга на отм. -4,200

М 1:100

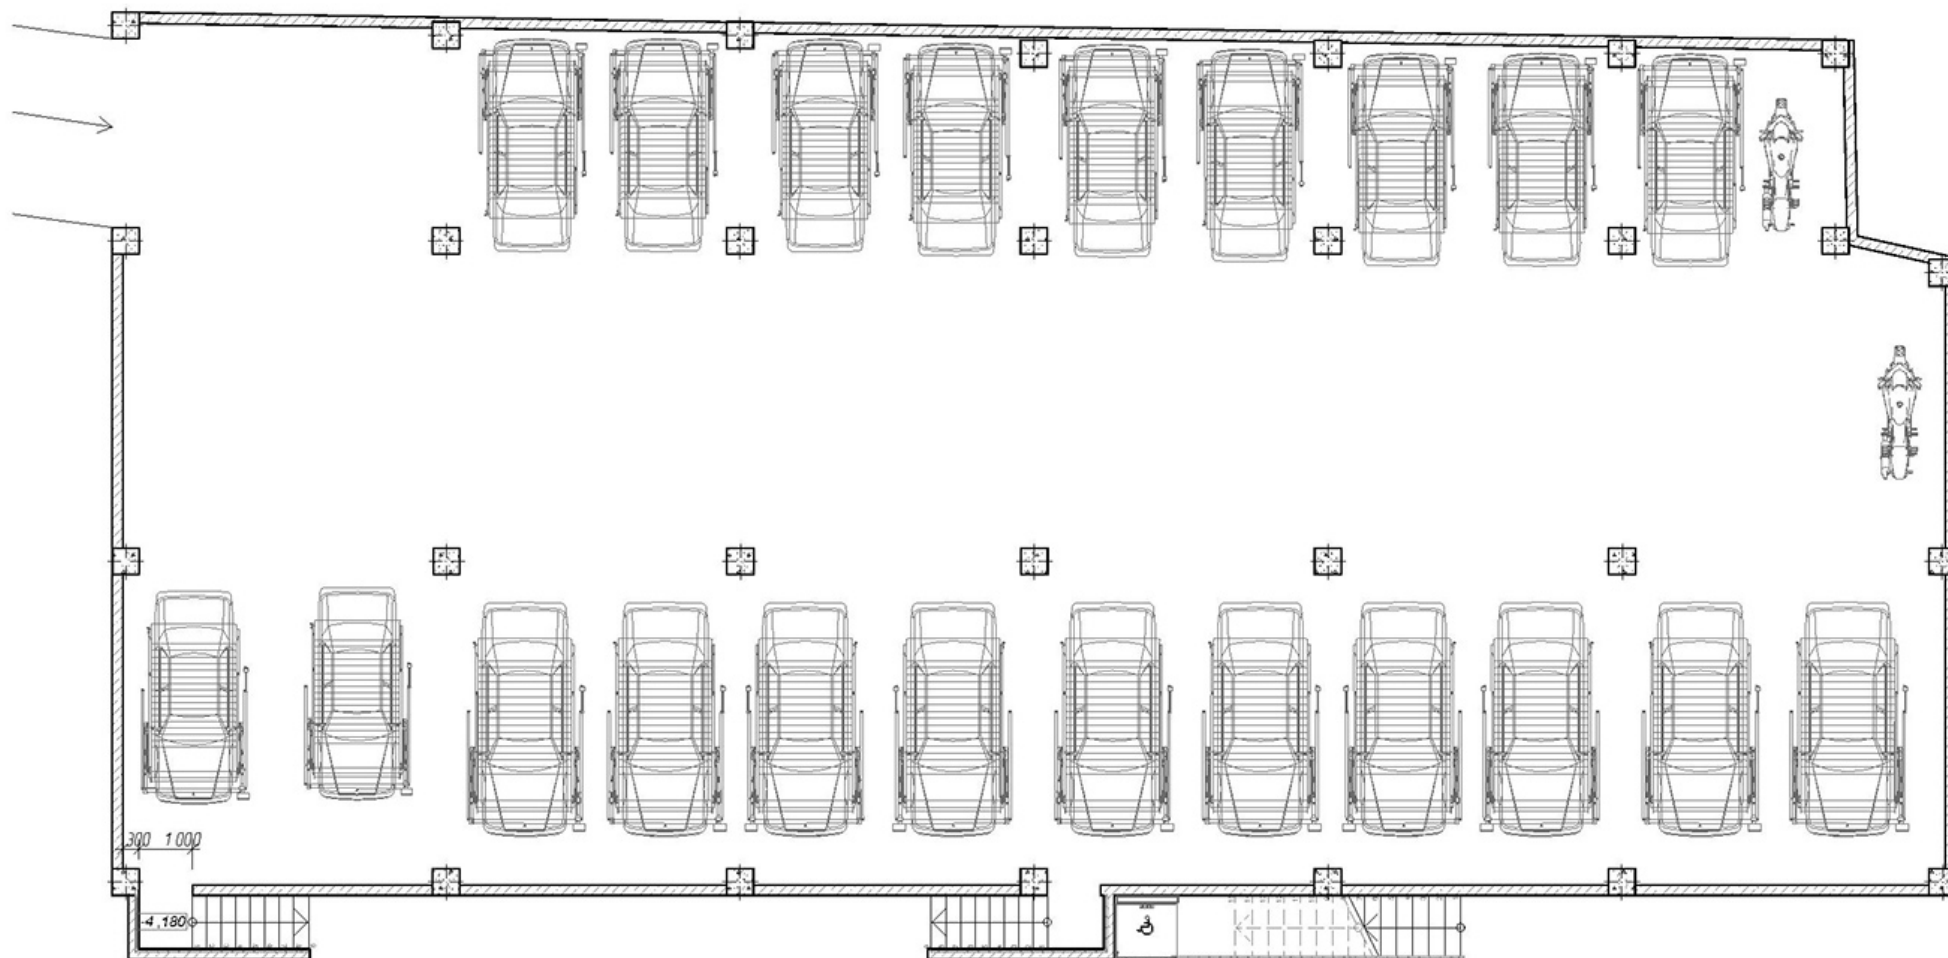

						009/06 -19 AP			
						Многоэтажный жилой дом с отдельно стоящим паркингом по ул. Анапское шоссе в г. Новороссийске. ЖК "Ривьера Парк"			
Изм.	Коп.уч.	Лист	№Док.	Подп.	Дата	Архитектурные решения	Стадия	Лист	Листов
ГИП		Соловьева О.					П		
Н.контроль		Коралева Н.							
Разработал		Потанина Е.				План отдельно стоящего паркинга на отм - 4.200	