

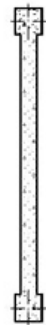


План на отм. 0,000

М 1:100

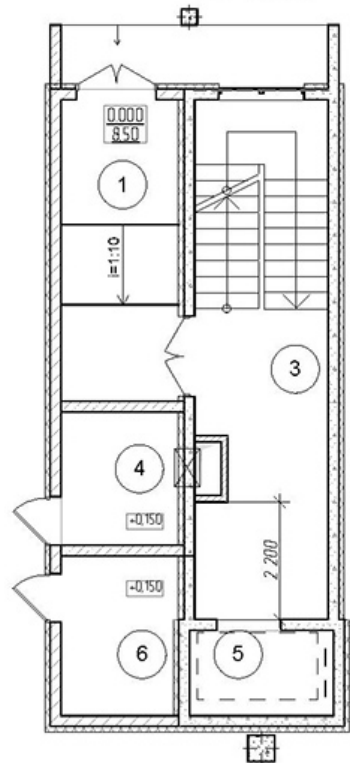

|            |         |               |       |       |      |   |      |        |
|------------|---------|---------------|-------|-------|------|---|------|--------|
|            |         |               |       |       |      | 009/06 -19 AP   |      |        |
|            |         |               |       |       |      | Многоэтажный жилой дом с отдельно стоящим паркингом по ул. Анапское шоссе в г. Новороссийске. ЖК "Ривьера Парк" |      |        |
| Изм.       | Кол.уч. | Лист          | №Док. | Подп. | Дата |   |      |        |
| ГИП        |         | Соловьева О.  |       |       |      |   |      |        |
| Н.контроль |         | Королева Н.   |       |       |      |   |      |        |
| Разработал |         | Потанина Е.П. |       |       |      |   |      |        |
|            |         |               |       |       |      | Архитектурные решения   |      |        |
|            |         |               |       |       |      | План на отм. 0,000  |      |        |
|            |         |               |       |       |      | Стадия  | Лист | Листов |
|            |         |               |       |       |      | П   |      |        |

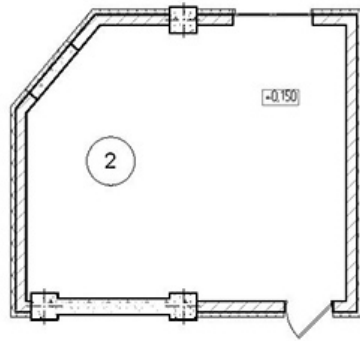