



План типового этажа на отм. +6,000 ÷ 27,000

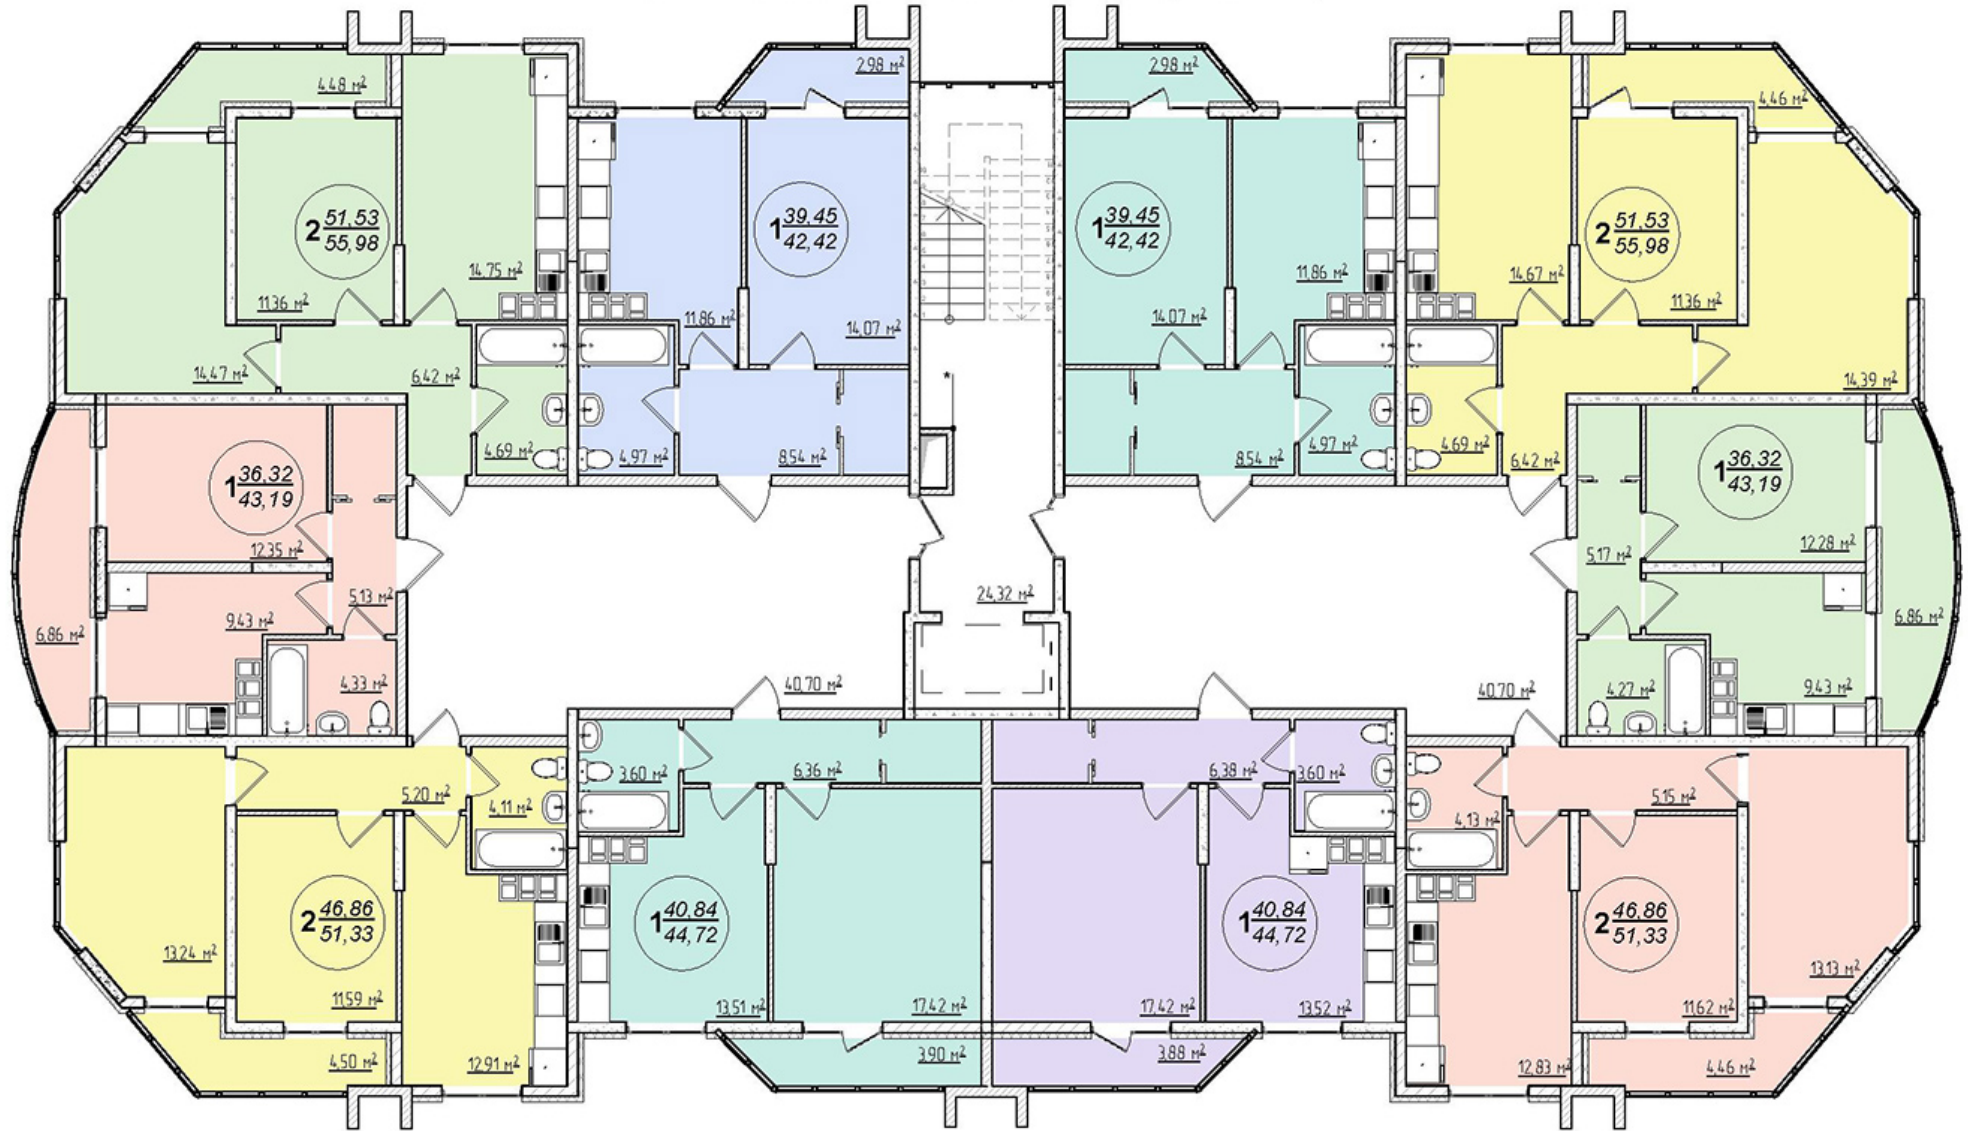

|            |         |              |       |       |      |   |  |        |
|------------|---------|--------------|-------|-------|------|---|--|--------|
|            |         |              |       |       |      | 009/06 -19 AP   |  |        |
|            |         |              |       |       |      | Многоэтажный жилой дом с отдельно стоящим паркингом по ул. Анапское шоссе в г. Новороссийске. ЖК "Ривьера Парк" |  |        |
| Изм.       | Коп.уч. | Лист         | №Док. | Подп. | Дата |   |  | Стадия |
| ГИП        |         | Соловьева О. |       |       |      |   |  | Лист   |
| Н.контроль |         | Королева Н.  |       |       |      |   |  | Листов |
| Разработал |         | Потанина Е.  |       |       |      |   |  | П      |
|            |         |              |       |       |      | Архитектурные решения   |  |        |
|            |         |              |       |       |      | План типового этажа на отм. +6,000 +27,000  |  |        |
|            |         |              |       |       |      |                            |  |        |